



Planta de distribución arquitectónica 1er nivel Escala 1 : 50


TABLA DE ACABADOS	
PISOS	
1	Cerámico antideslizante con brillo, color indicado por el ingeniero epoxico de lo duro
CIELOS	
2	Fibra de vidrio al que se le aplicara 3 manos de pintura blanca para interiores.
PAREDES	
1	Paredes bien repelidas y bien finas (Tratamiento lixa) tanto para interiores como para exteriores con dos manos de pintura cuyo color sera escogido por el ingeniero epoxico de lo duro
2	Cerámico para baños, color y tipo a escoger por el propietario
3	H : 1.60 S.M.P.T., en placa y pisa, resto acabado tipo 1
4	Paredes con estructura liviana formadas en Fibrolit 100 de 8 mm H : 1.60 S.M.P.T., a lo que se le aplicara 3 manos de pintura
5	Paredes con estructura liviana formadas en Fibrolit 100 de 8 mm H : 2.60 S.M.P.T., a lo que se le aplicara 3 manos de pintura
6	Paredes con acabado tipo Stiling de Plycom. Ver detalles en la lámina N° 3

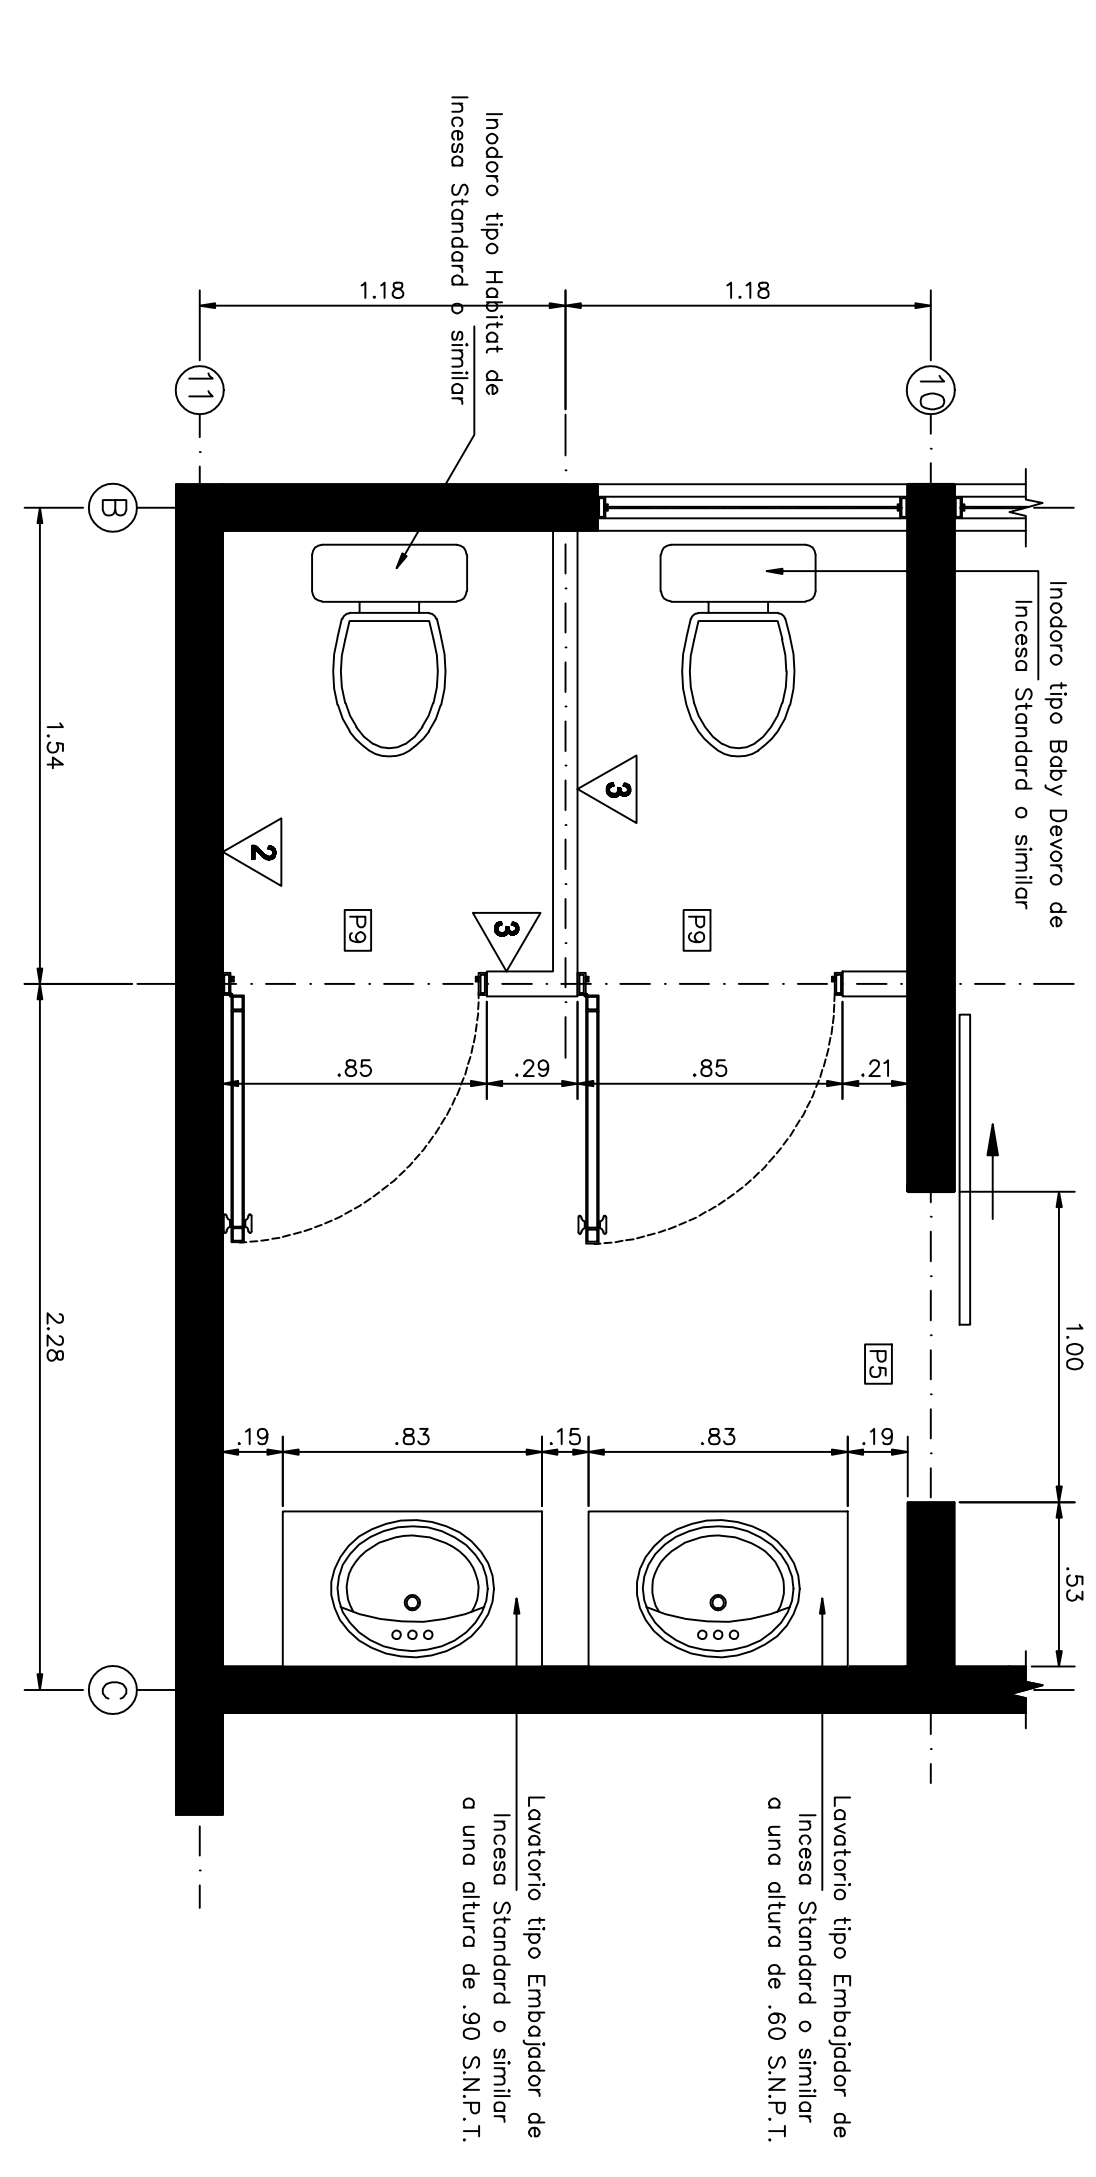


Detalle de nucleo 1 de baños Escala 1 : 50

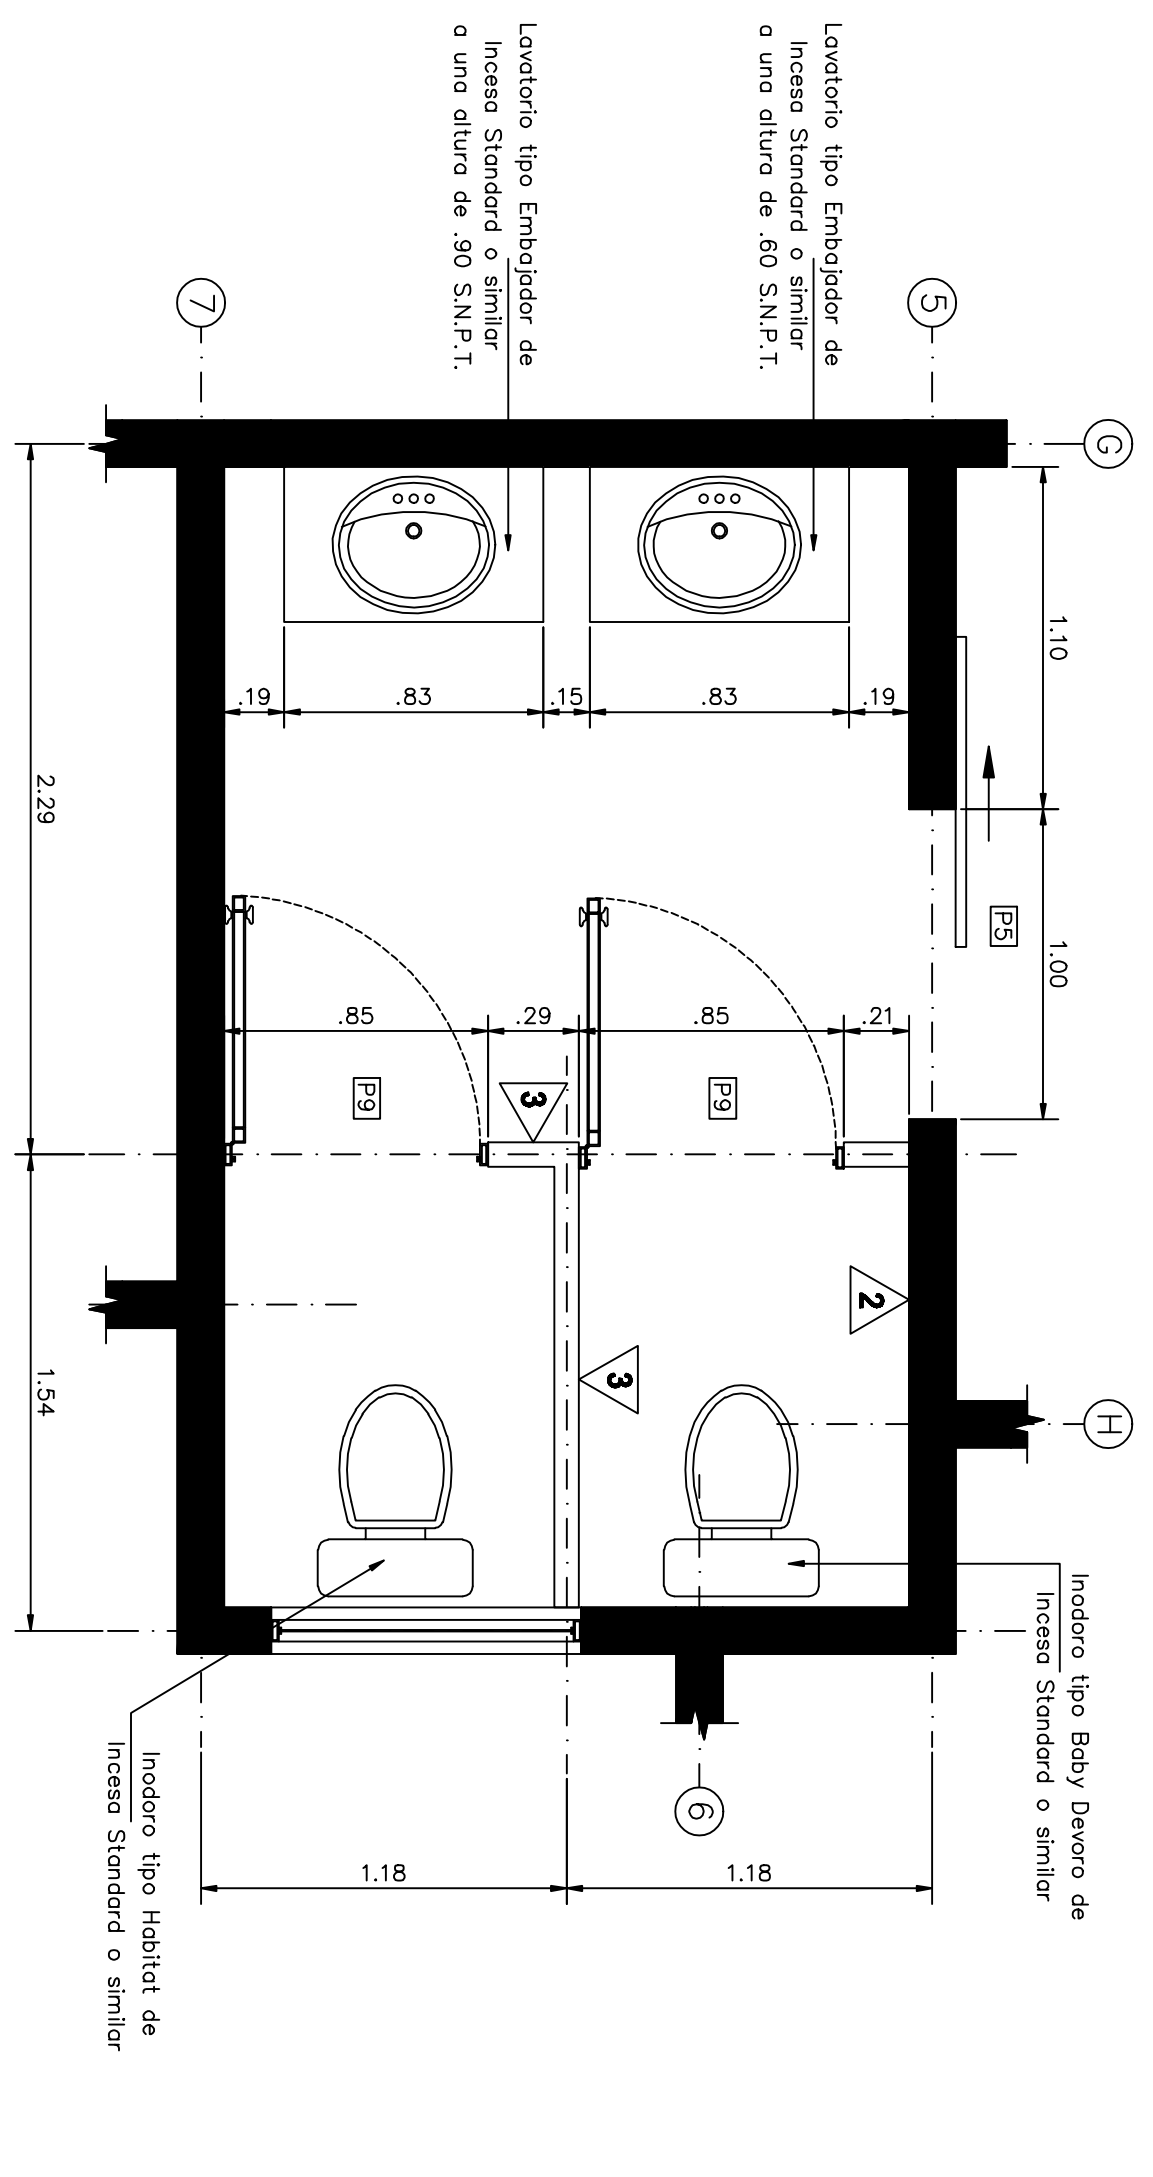

Detalle de nucleo 2 de baños Escala 1 : 50

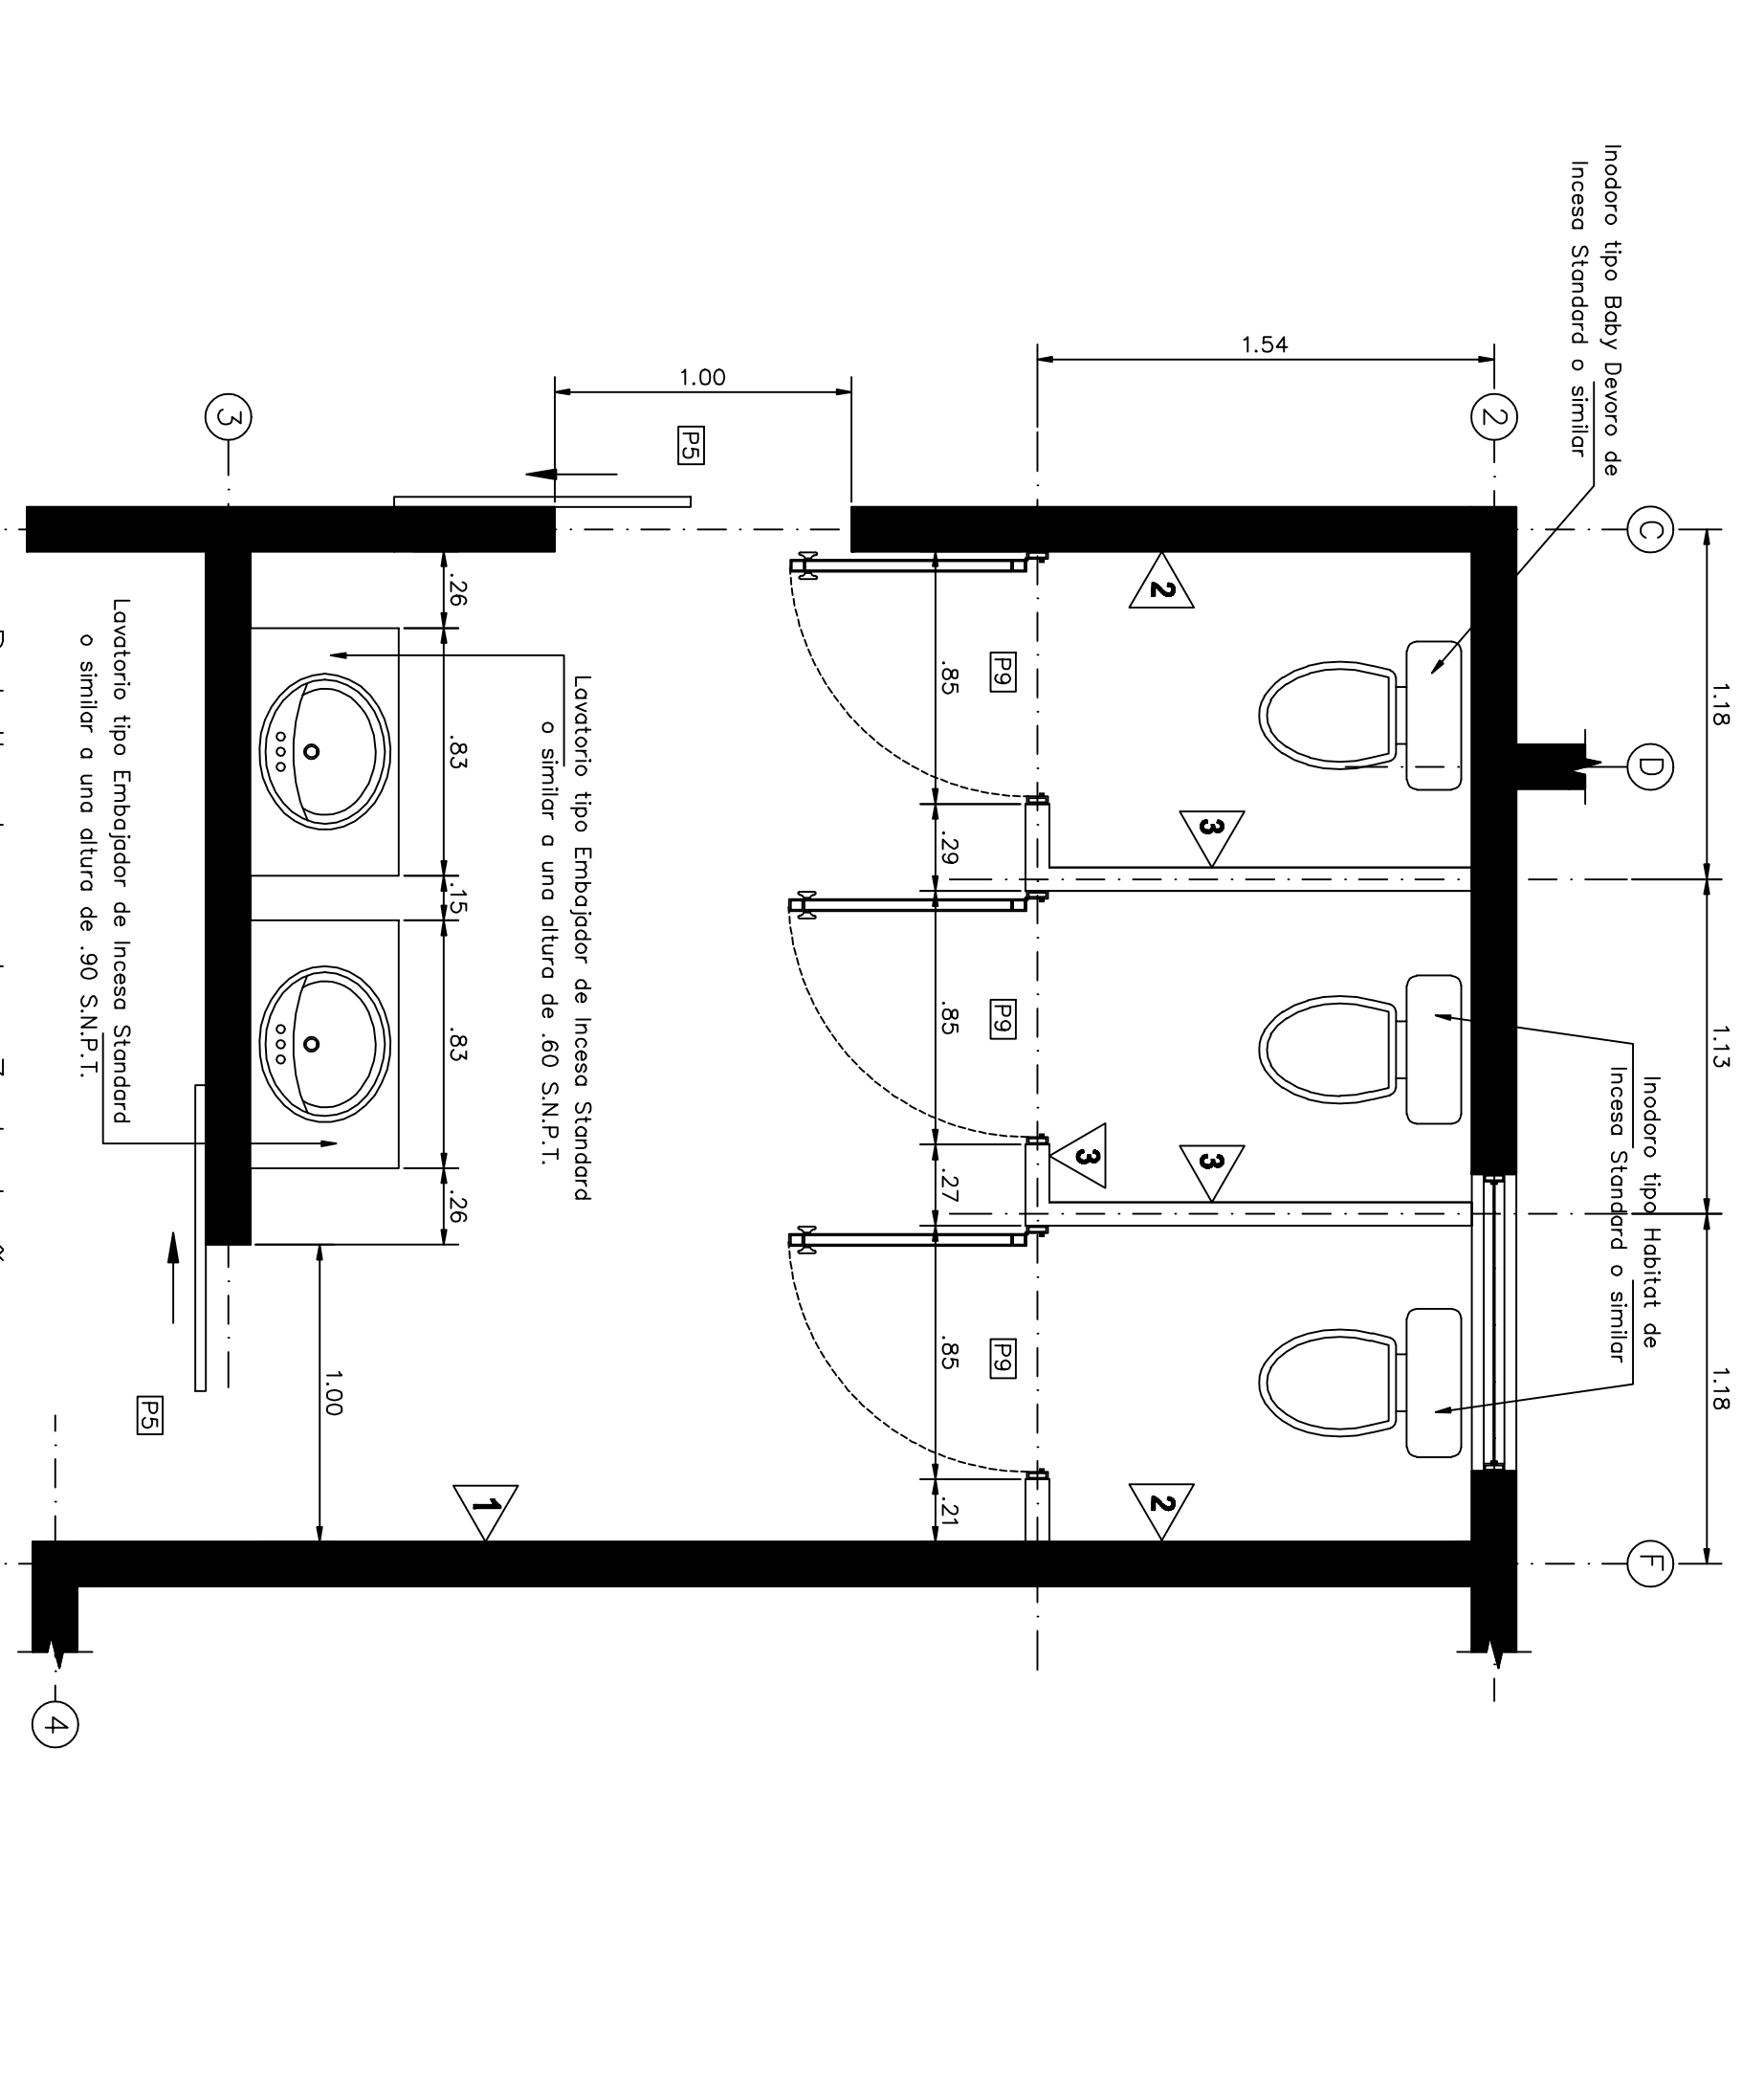

Detalle de nucleo 3 de baños Escala 1 : 50

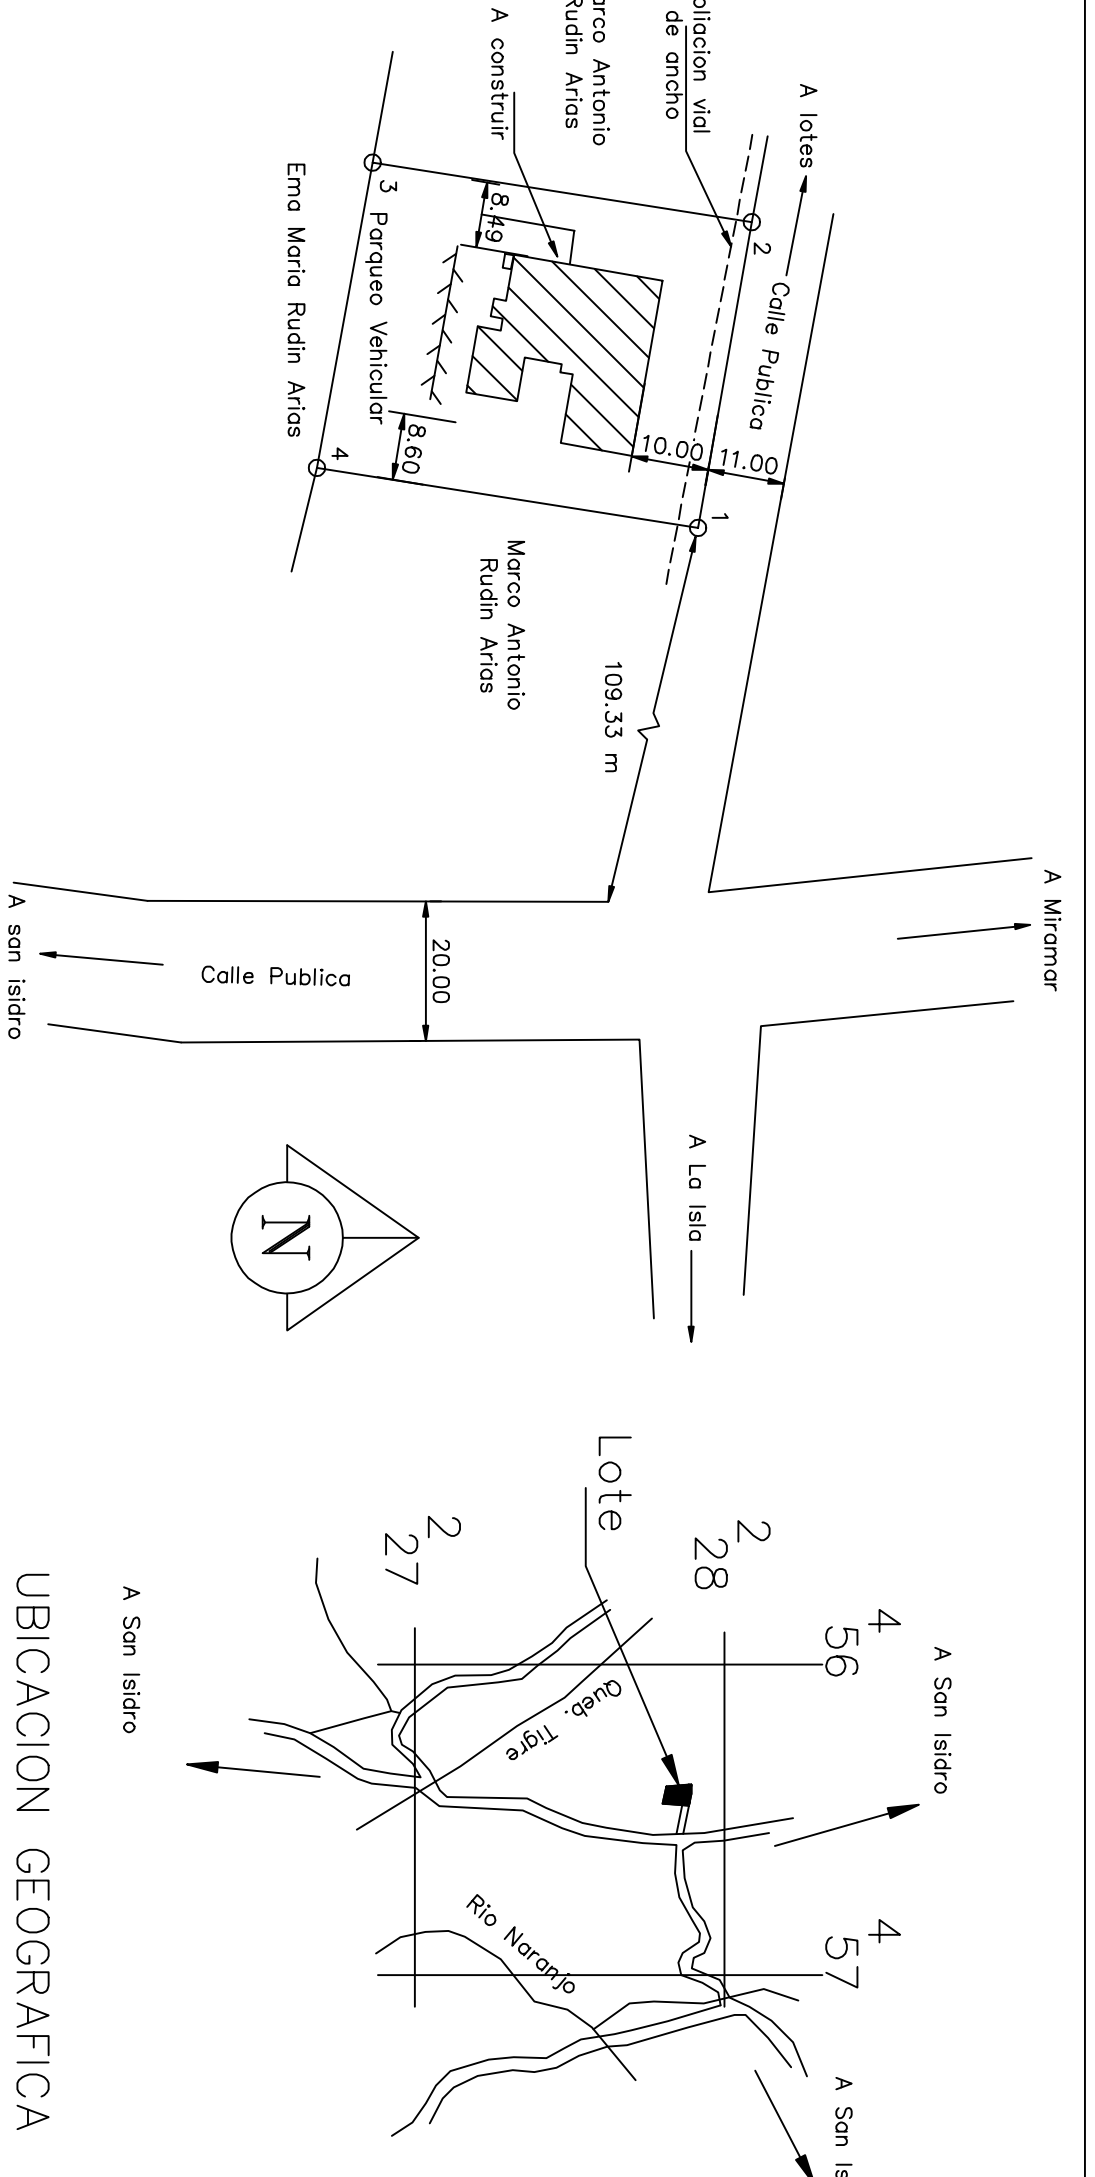

LOCALIZACION Escala 1 : 1000

UBICACION GEOGRAFICA
 HOJA MARIKAR
 Escala 1 : 2500

PROPIETARIO :	Municipalidad de Montes de Oro
Provincia :	Caldas
Municipio :	Montes de Oro
DIRECCION :	Calle Juanita 3-014-042118
DIBUJO :	Mauricio Cano Campos
PROFESIONAL RESPONSABLE :	
NOMBRE :	Erick Aldizar Merino
NO. REG. :	No REG. IC-22605
PROFESIONAL RESPONSABLE :	
NOMBRE :	Erick Aldizar Merino
NO. REG. :	No REG. IC-22605
INFORMACION REGISTRO PUBLICO :	
PROYECTO :	Edificio de 3 plantas de oficinas de 900 m ²
NO. CATASTRO :	2-43727-25-203
SIETE :	13132 FOLIO 52
FECHA :	Folio del N° 0085609-2000
CONTENIDO :	-Planta de distribución arquitectónica 1er nivel -Albiseo y ventilación
INDICADAS	Fecha : JUNIO 2012 No. Luma : 1 de 13