


Planta de Iluminación 1er nivel Escala 1 : 50

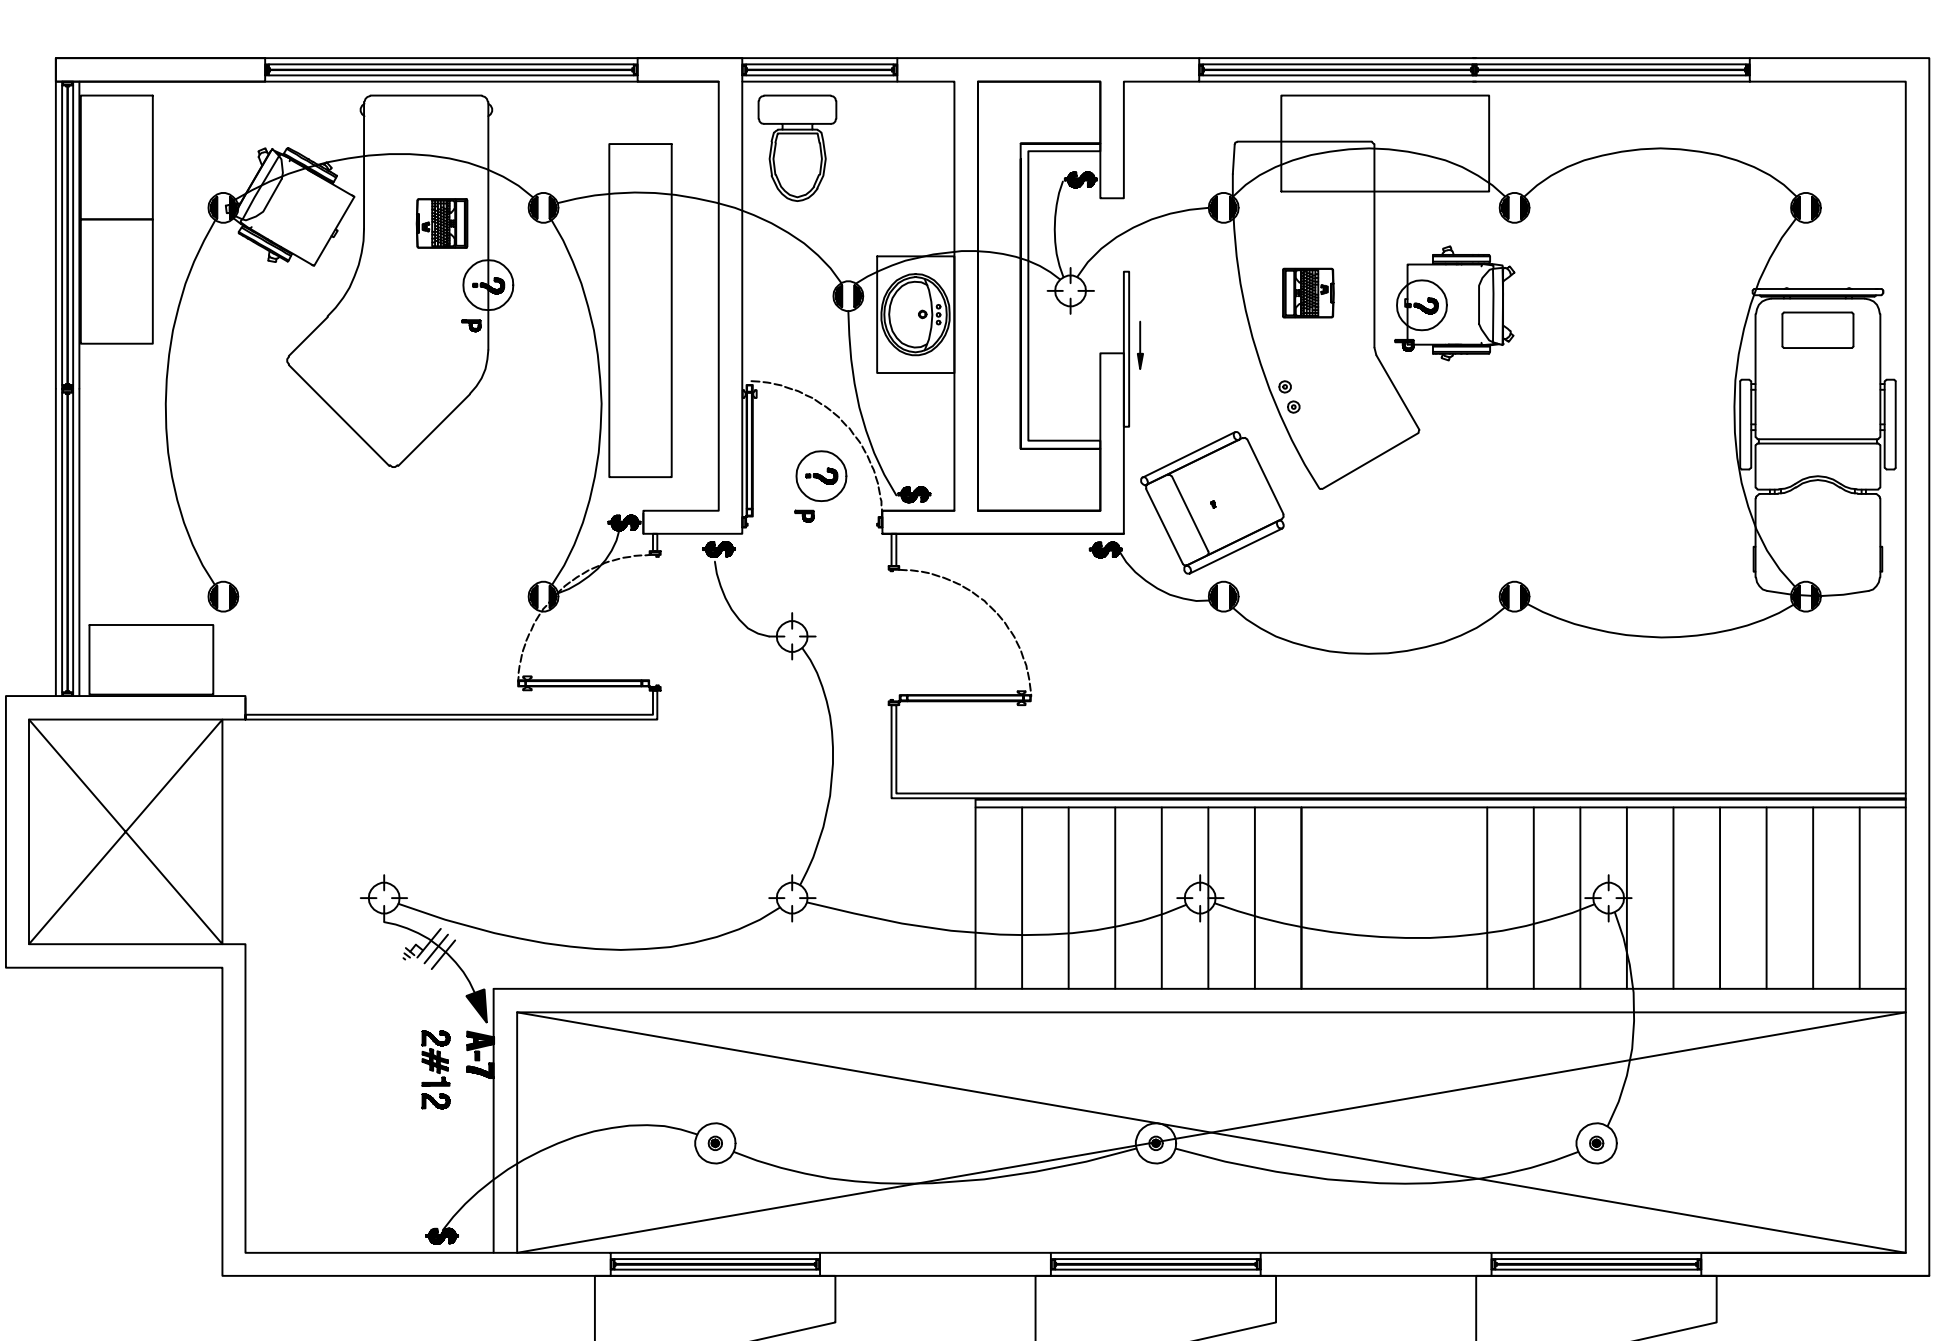

Planta de Iluminación 2do nivel Escala 1 : 50

SIMBOLOGIA ELECTRICA

SÍMBOLO	DESCRIPCIÓN
	Lámpara incandescente, tipo parafénica similar o superior al modelo 21m de fábrica de OSRAM, E27/250 V, tipo de tubo 100m.
	Interruptor 1 y 2 pines, debe para 250 V ac 15 A, tipo superior al modelo tipo 5201 de Br-Telco, capacidad 3 180 m ² kWh.
	Interruptor 3 pines, debe para 250 V ac 15 A, tipo superior al modelo tipo 5201 de Br-Telco, capacidad 3 180 m ² kWh.
	Interruptor 3 pines, debe para 250 V ac 15 A, tipo superior al modelo tipo 5201 de Br-Telco, capacidad 3 180 m ² kWh.
	Salida especial, ver Tablero de distribución principal "TA".
	Salida telefónica mod. RL-1 de 2 pines con conexión a borne, placa 500M/1L de BTRONCO o 0,30m SNEF.
	Interruptor de seguridad, 1 fase, 3 haza, 2 pines, V/S, 240/150 ac. gabinete NEMA 1, con tubos de conexión tipo H.
	Tablero eléctrico, capacidad y características indicados.
	Caja de distribución telefónica (C-20) pines, similar al modelo 1020 PF DE Celler Transformer con regletas telefónicas.
	Tubo con número de cables indicados mediante rotulo transformador. Línea conductora - conductores.
	Salida para cableado de TV de 75 OHMS, o 0,30m SNEF-1.
	LUMINARIA DE EMERGENCIA
	CENTRO DE REDES
	LUMINARIA DE FLUORESCENTE COMPACTO DE EMPOTRAR, 2 TUBOS 8W c/4V, 120V.
	LUMINARIA INCANDESCENTE DE PARED
	LUMINARIA FLUORESCENTE
	ROTULO LUMINOSO INDICADOR DE SALUD (EN CIELO)
	PANEL DE CONTROL DE ALARMAS
	DETECTOR DE MANO FOTOELÉCTRICO

CECUDI Montes de Oro

Municipalidad de Montes de Oro

Proyecto : Cecudi Jurídica 3-01-04218
 Cliente : OJ Montes de Oro
 Dibujo : OJ San Isidro
 DIBUJO : Mauricio Cervo Campos
 PROFESIONAL RESPONSABLE :
 NOMBRE : Erick Alpióvar Mengo
 FIRMA :
 PROFESIONAL RESPONSABLE :
 NOMBRE : Erick Alpióvar Mengo
 FIRMA :
 DISEÑO ELECTRICO :
 NOMBRE : Gerardo Campos Chircom
 FIRMA :
 INFORMACION REGISTRO PROFESIONALES :
 PROFESIONARIO : 4-43792-2003
 NO. CANTASIO : 13132 FOLIO 52
 SITIO : FOLIO REG. N° 1085609-2000
 CONTENIDO :
 -Planta de distribución de instalaciones eléctricas
 -Simbología

Escala :	Fecha :	No. Lumin. :
INDICADAS	JUNIO 2012	13 de 13