




Planta de fundaciones y columnas 1er nivel Escala 1 : 50

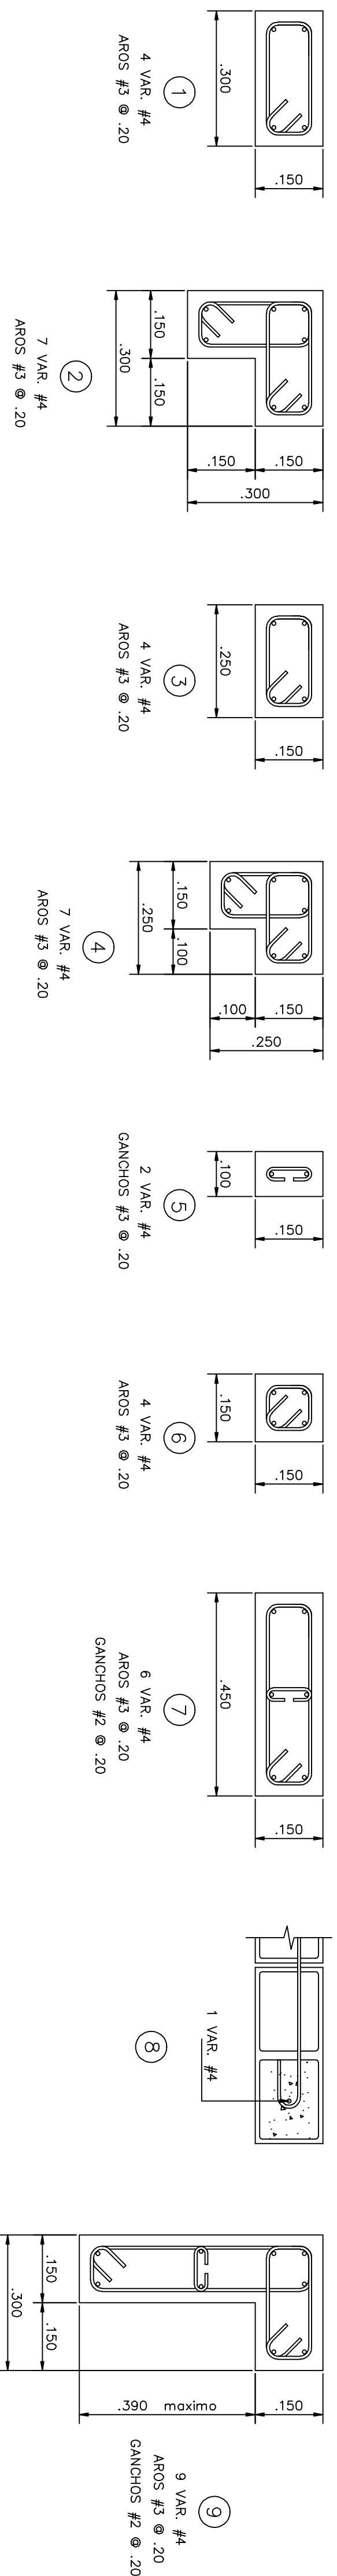


Detalles de columnas Escala 1 : 10

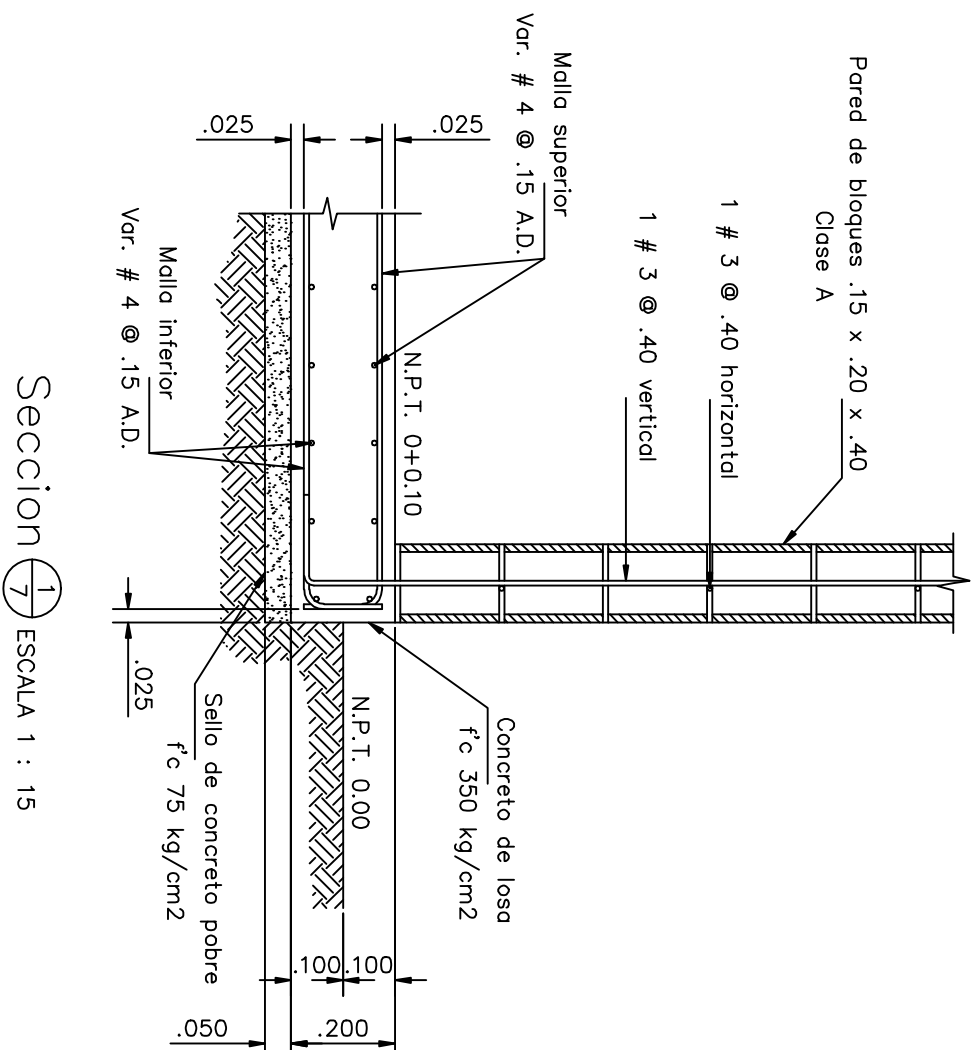

Seccion A-A ESCALA 1 : 15

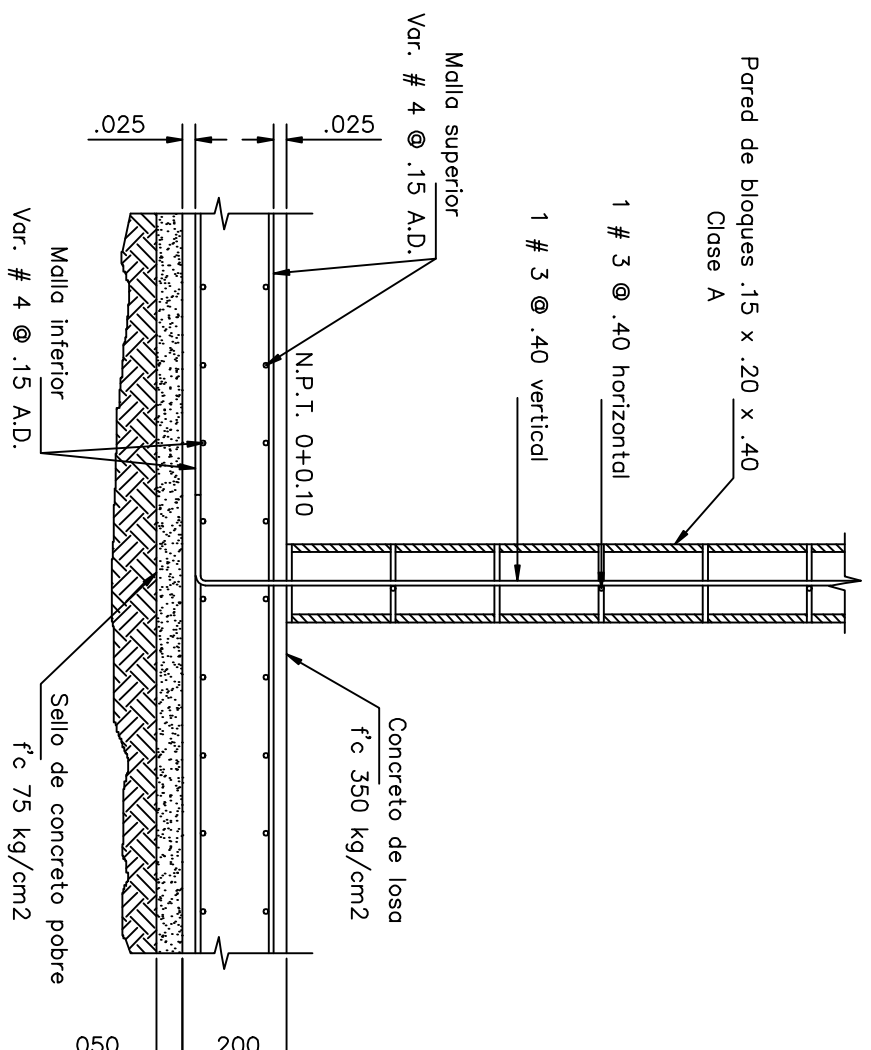

Seccion B-B ESCALA 1 : 15

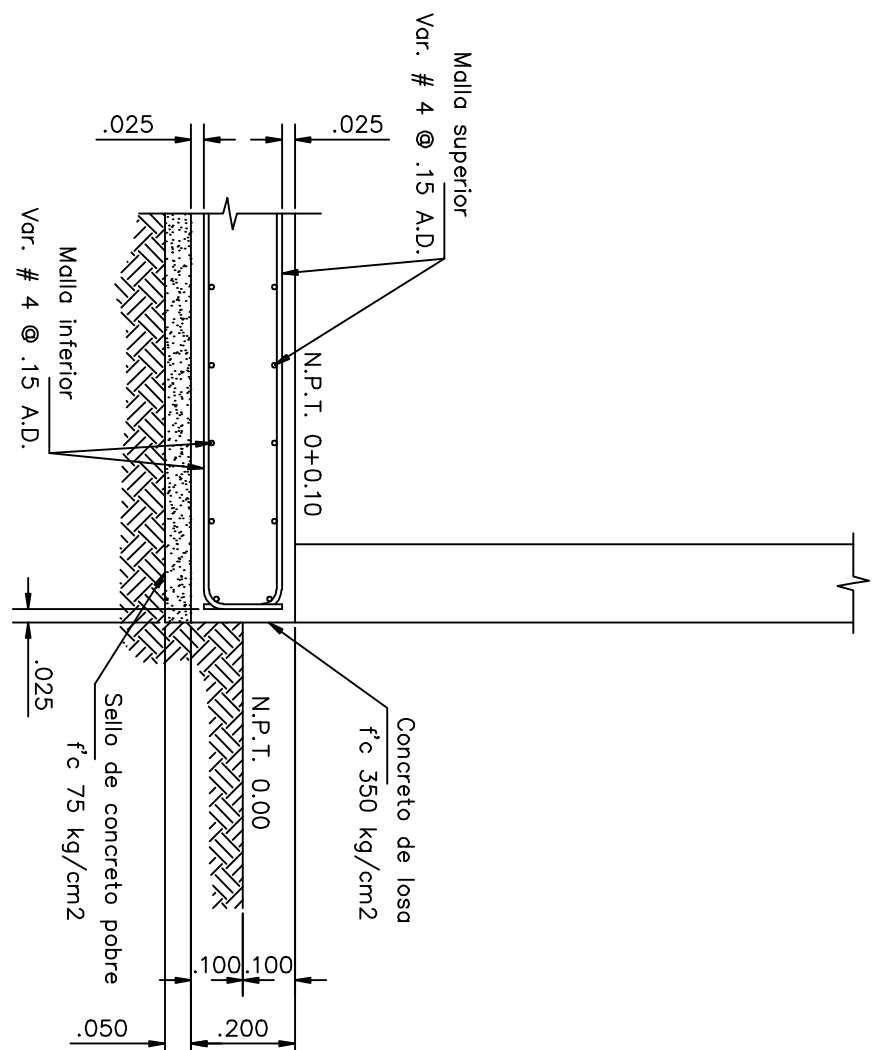

Seccion C-C ESCALA 1 : 15

PROYECTADO :	Municipalidad de Montes de Oro
REVISADO :	
FECHA :	
INGENIERO :	
PROYECTO :	CECUDI Montes de Oro
PROFESIONAL RESPONSABLE :	
NOMBRE :	Erick Alator Meno
PROFESIONAL RESPONSABLE :	
NO. REG. :	IC-22805
FRMA :	
DIRECCION TECNICA :	
NOMBRE :	Erick Alator Meno
PROFESIONAL RESPONSABLE :	
NO. REG. :	IC-22805
FRMA :	
INFORMACION REGISTRO PUBLICO :	
PROPIETARIO :	Municipalidad de Montes de Oro
NO. CATASTRO :	P-87725-2003
SITIO :	Proteccion Toma 12332 FERIA 52
FRMA :	Folio real N° 608809-000
CONTENIDO :	-Planta de fundaciones y detalles
	-Detalles de columnas
Escala :	Fecha :
INDICIALES	JUNIO 2012
	No Laminas : 7
	de 13