
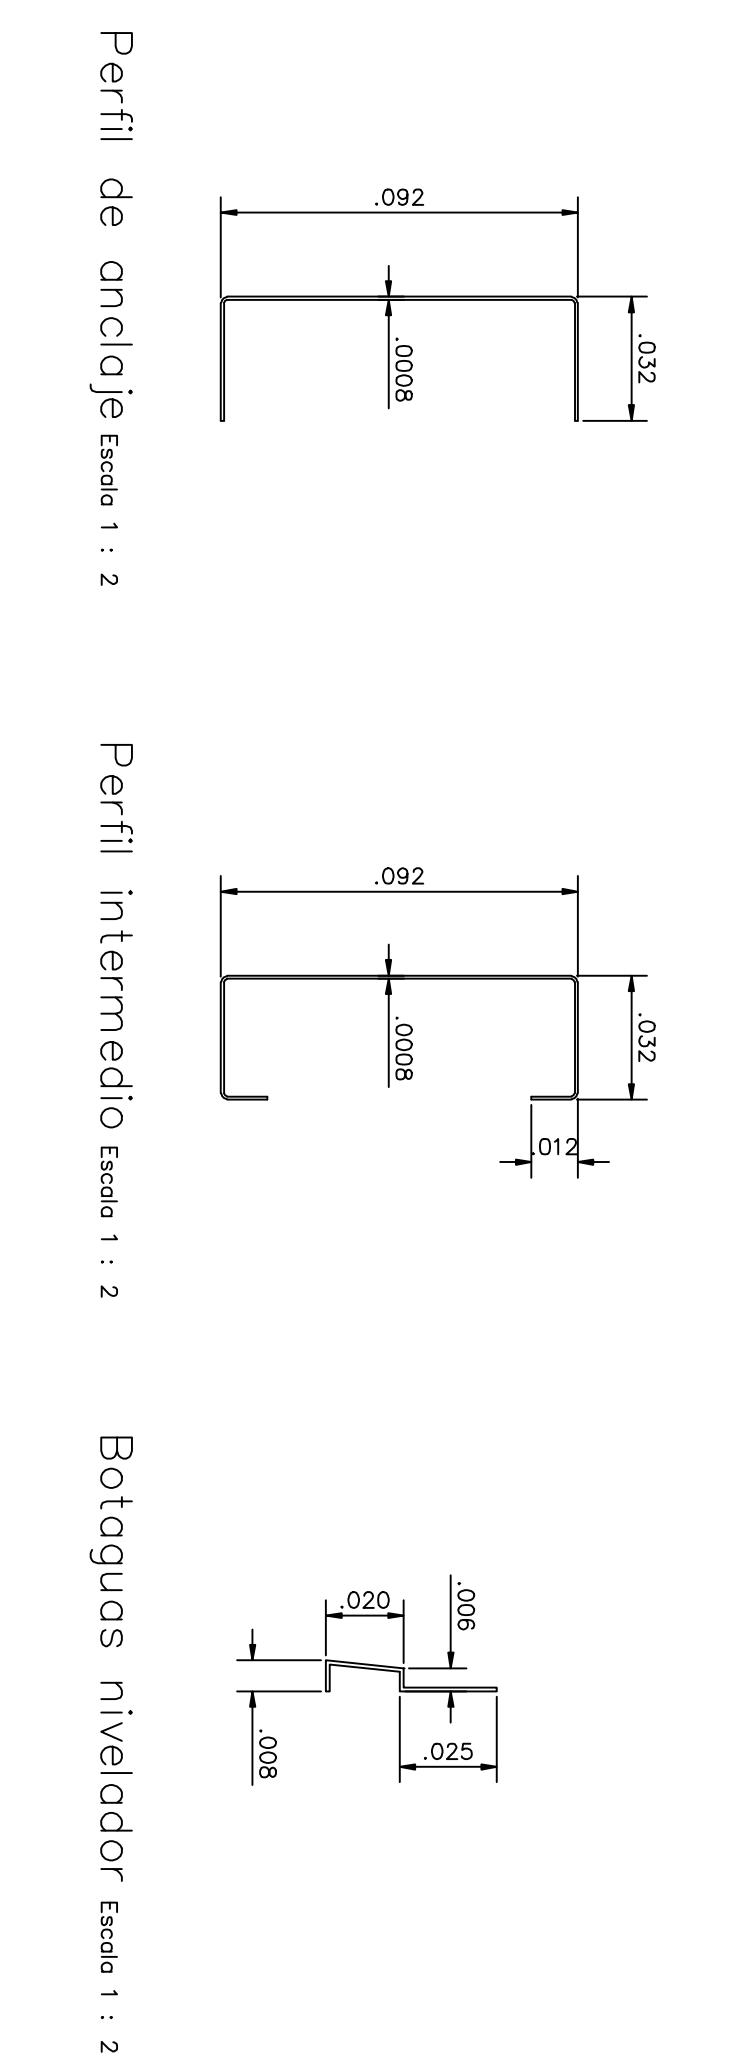
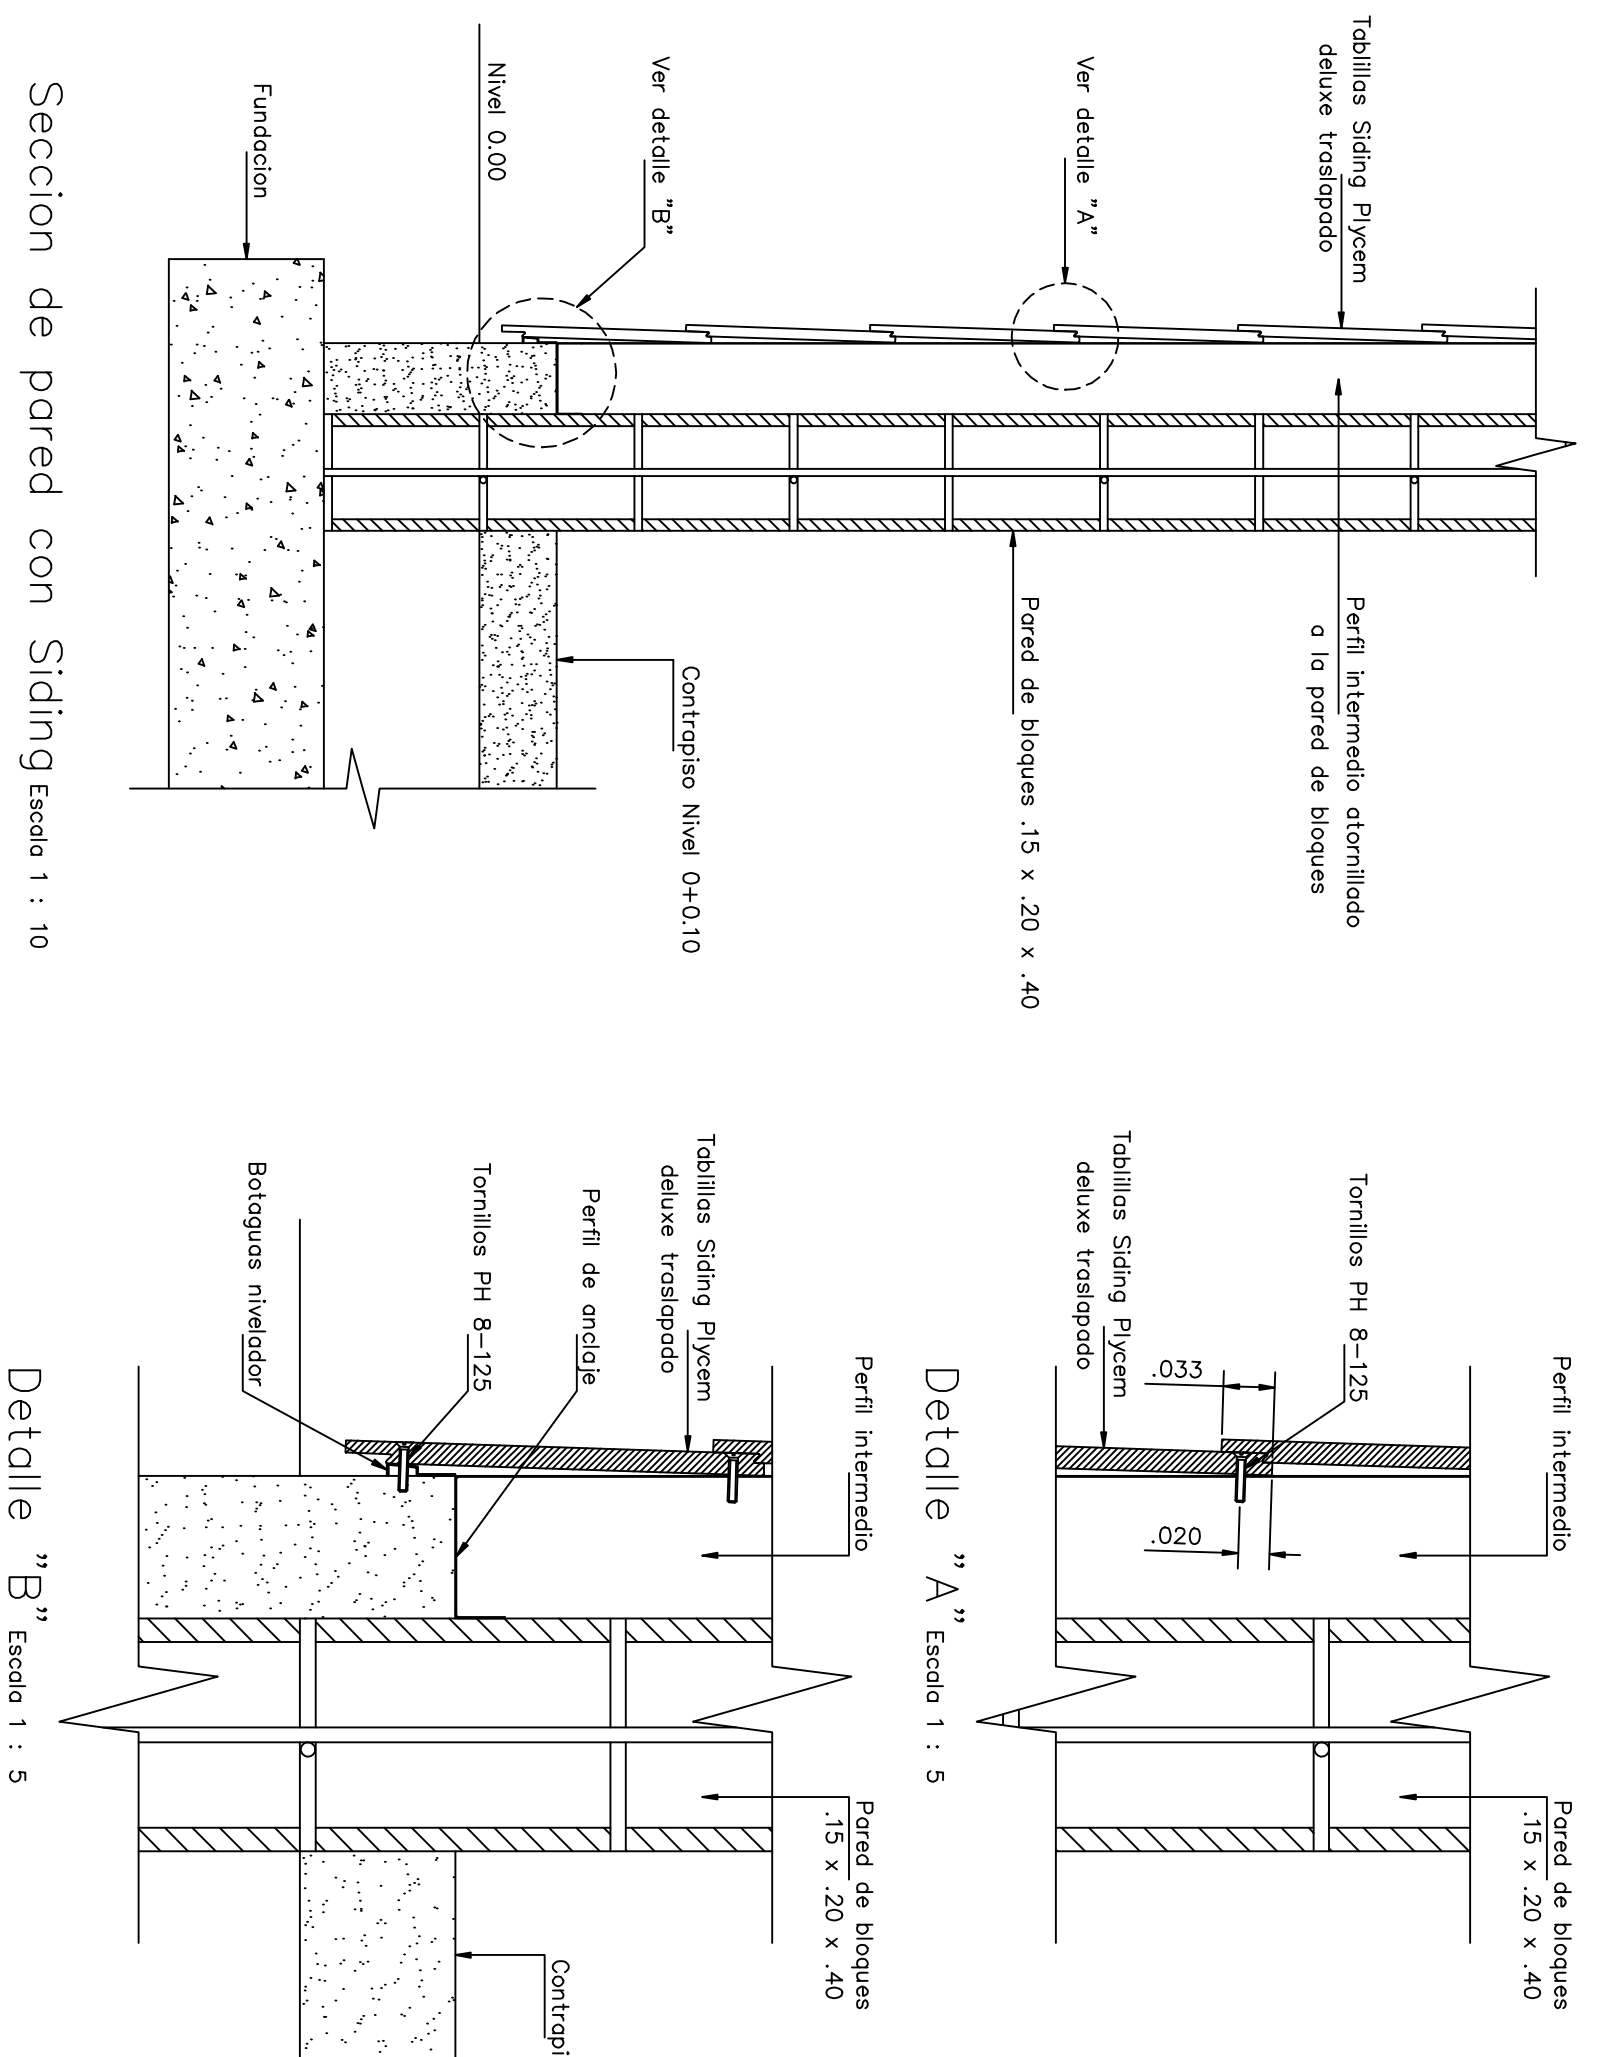
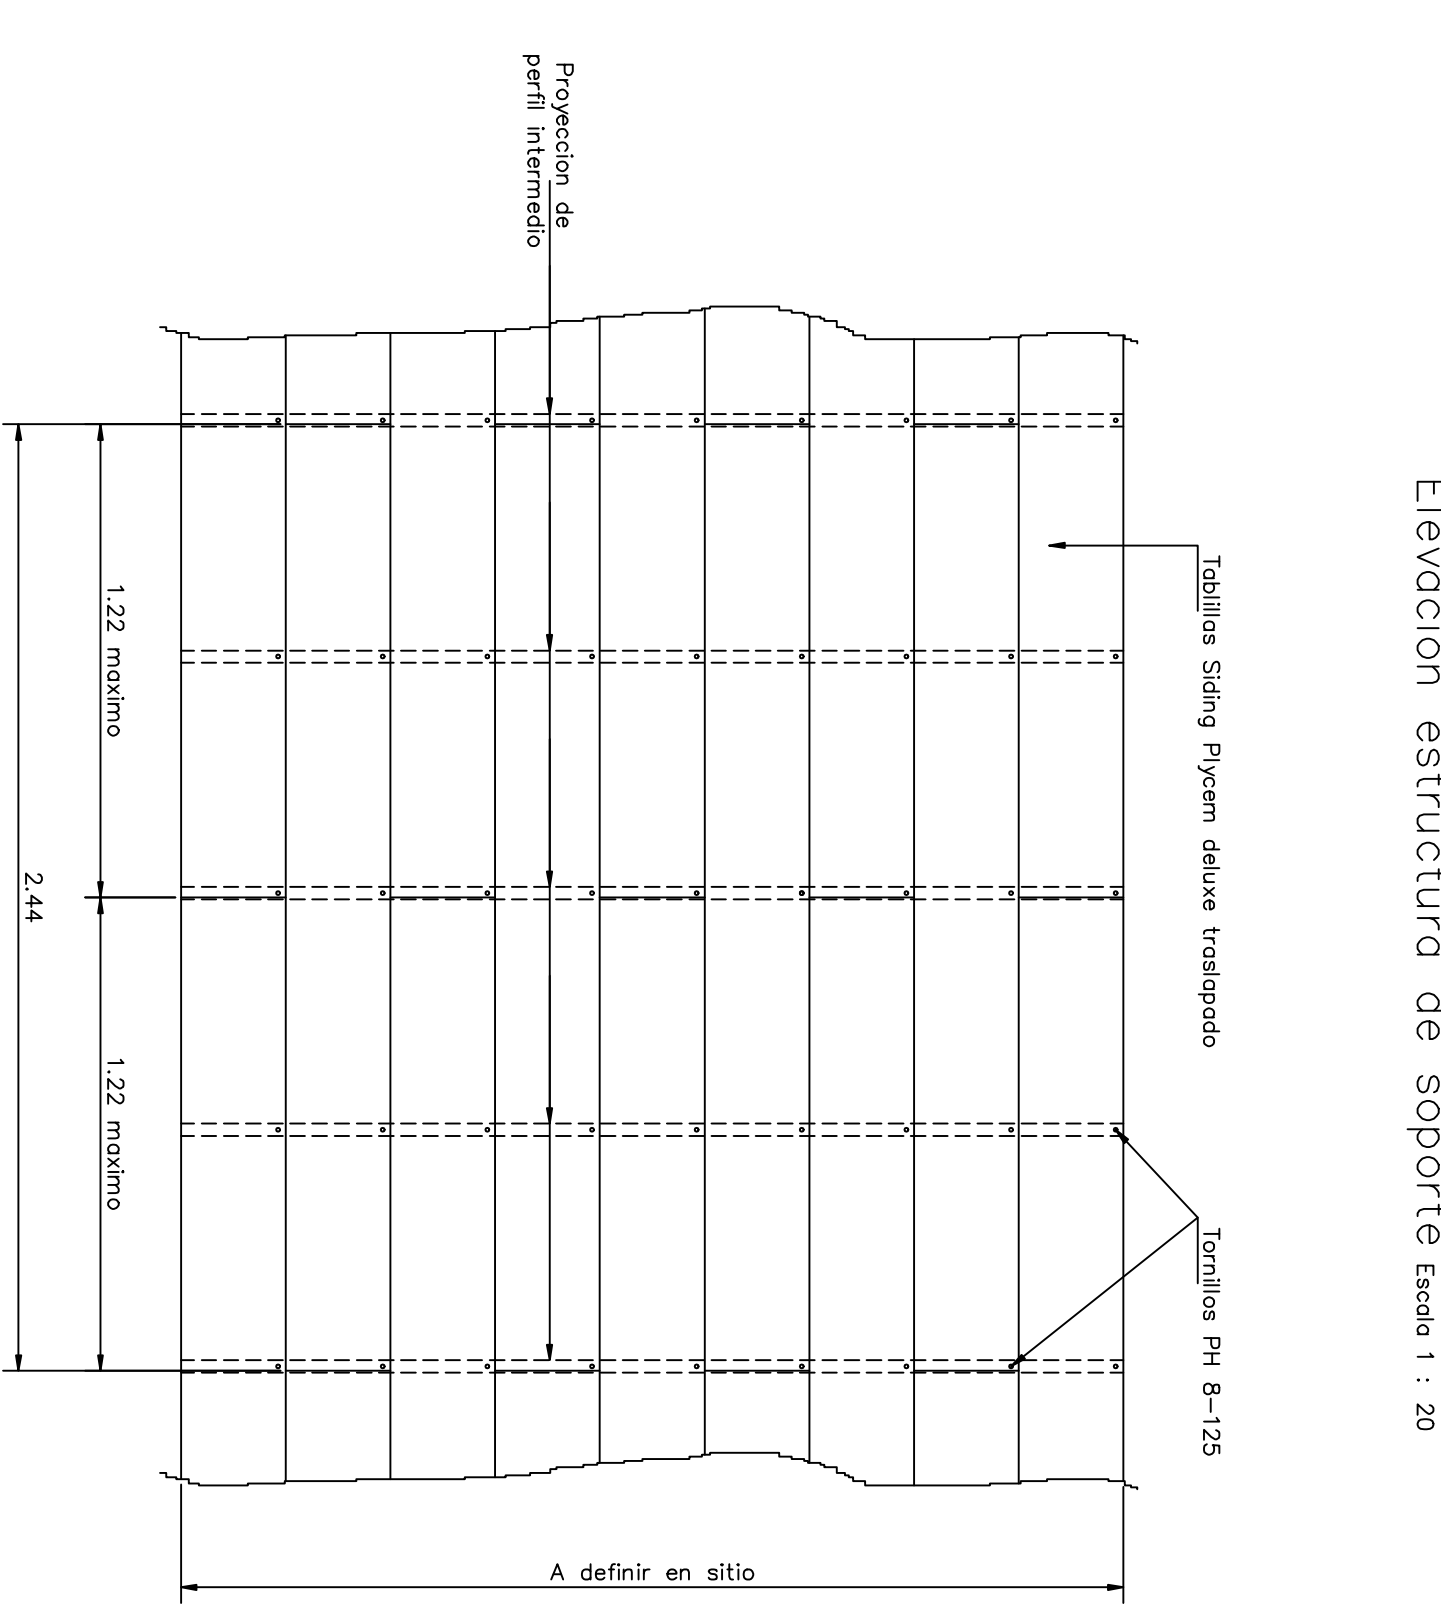


Planta de techos y pluviales Escala 1 : 30

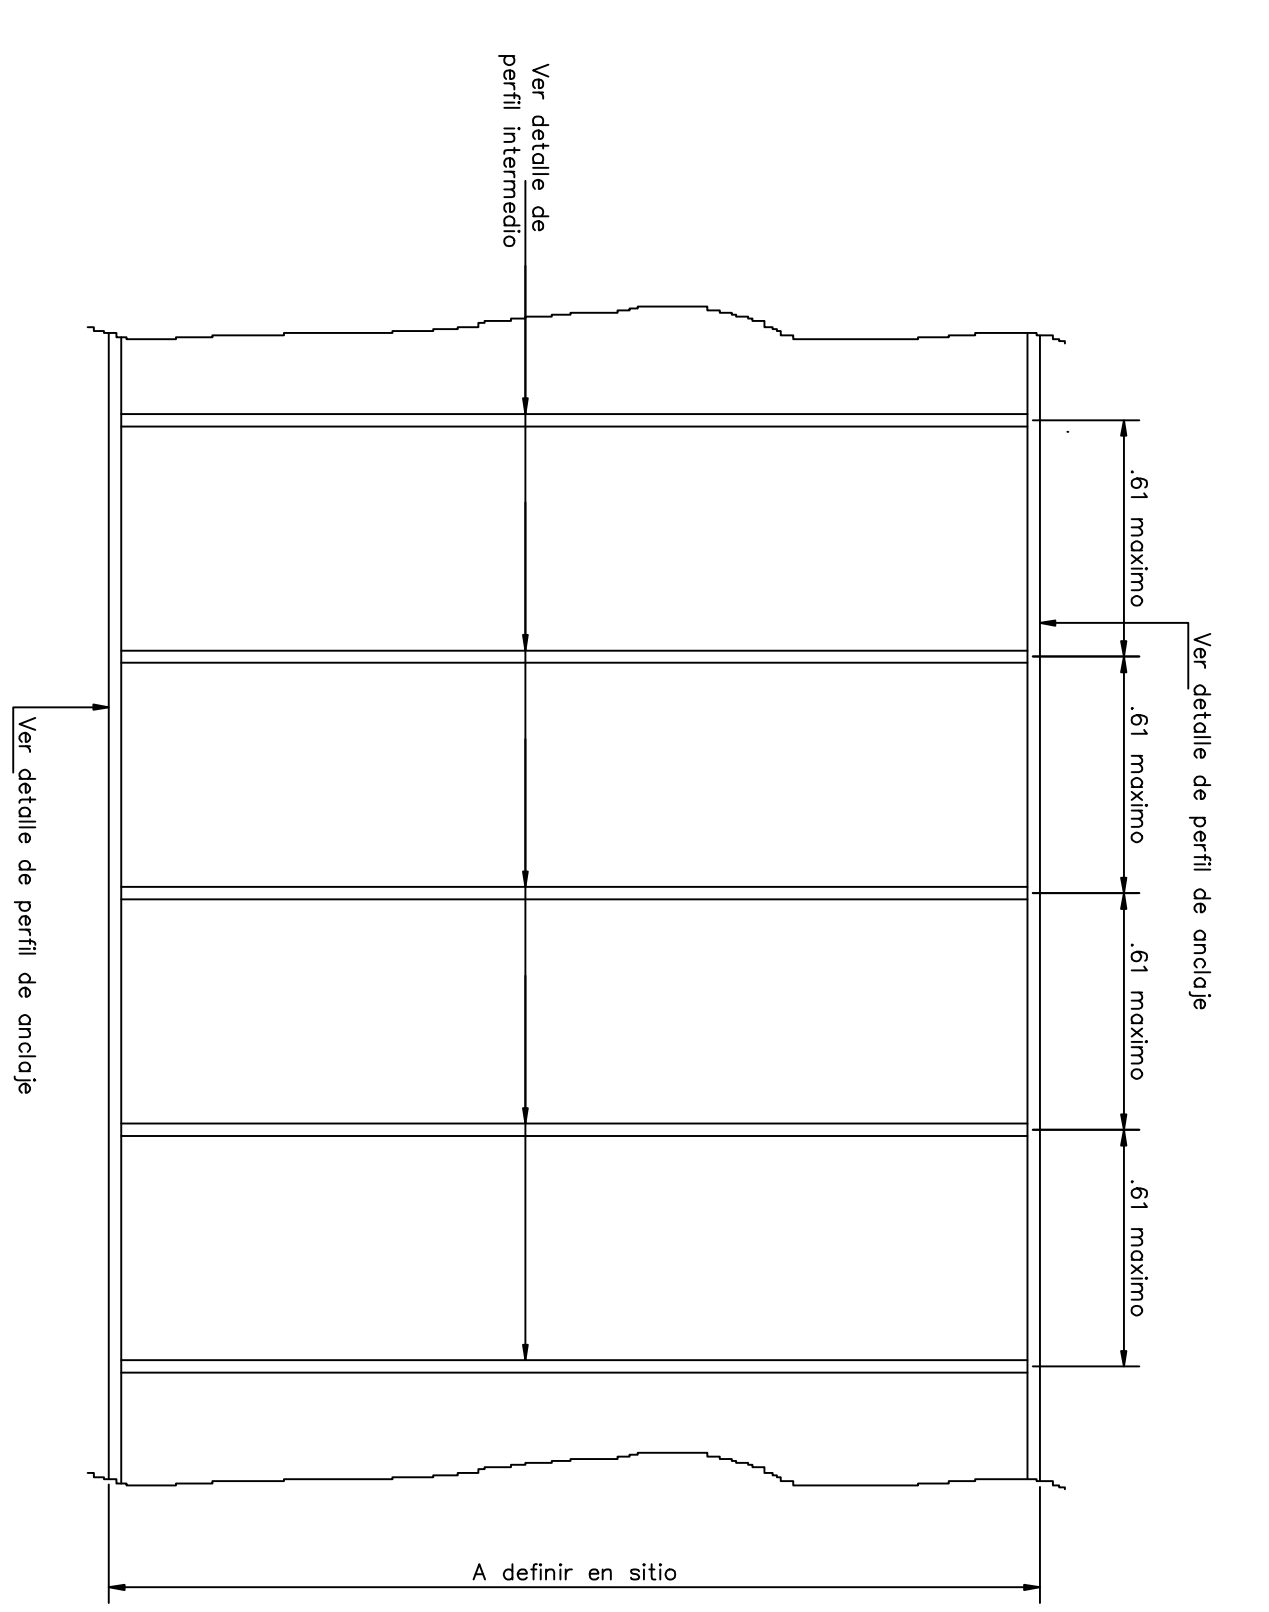

Municipalidad de Montes de Oro Cedula Juridica 3-01-042118 Provincia : Montes de Oro Of. Funciones : Montes de Oro DIBUJO : Mauricio Cano Campos PROFESIONAL RESPONSABLE : NOMBRE : Erick Aldizer Merio FIRMA : No REC. IC-22605 PROFESIONAL RESPONSABLE : NOMBRE : Erick Aldizer Merio FIRMA : No REC. IC-22605		INFORMACION REGISTRO PAB/OC: PROYECTO : CECUDI Montes de Oro No. CANTASIO : 2-17372-2013 FOLIO 52 SITAS : Folio real N° 0085609-2000	
PROYECTO : PROYECTO : PROYECTO :	REVISION : REVISION : REVISION :	FECHA : FECHA : FECHA :	INGENIERO : INGENIERO : INGENIERO :
Escala : INDICADAS	Fecha : JUNIO 2012	No. Luminas : 3	No. Hojas : 13