


Corte C-C Escala 1 : 50

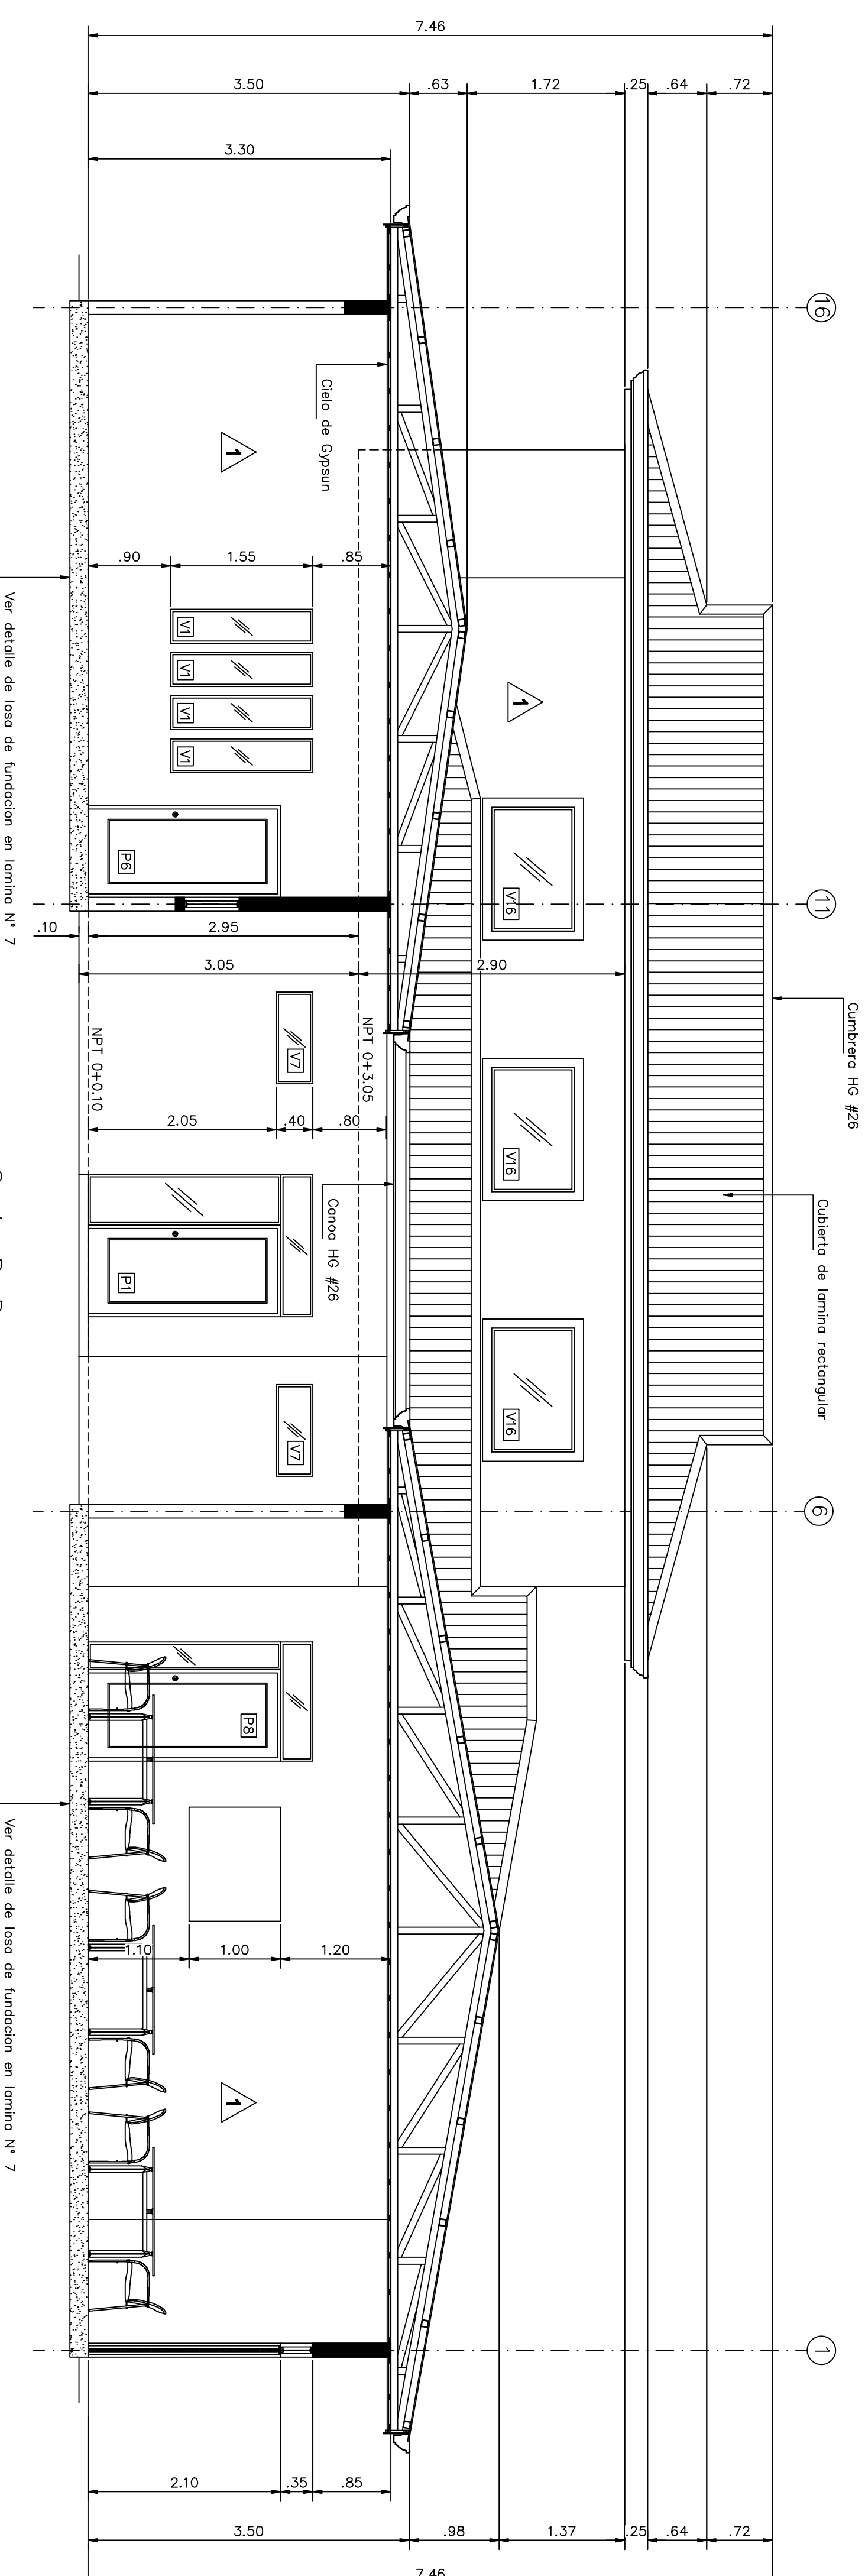

Corte D-D Escala 1 : 50

PROYECTO : **CECUDI Montes de Oro**

PROFESIONAL RESPONSABLE:
 NOMBRE: Erick Aldizer Merino
 No REG. IC-22605

PROPIETARIO :
Municipalidad de Montes de Oro

Celula Juridica 3-014-042118
 Provincia : Depto. de Arequipa
 Dpto. : 04 Montes de Oro
 Distrito : 03 San Isidro
 DIBUJO : Ricardo Calvo Campos
 PROFESIONAL RESPONSABLE:
 NOMBRE: Erick Aldizer Merino
 No REG. IC-22605
 PROFESIONAL RESPONSABLE:
 NOMBRE: Erick Aldizer Merino
 No REG. IC-22605
 DIRECCION TECNICA
 NOMBRE: Erick Aldizer Merino
 No REG. IC-22605
 INFORMACION REGISTRO PUBLICO:
 PROYECTO: 4555555555
 No CATASTRO: 4555555555
 SITIO: 13132 FOLIO 52
 Folio real N° 0085609-2007
 CONTENIDO:
 -Cortes

Estado :	Fecha :	No. Llamado :
INDICADAS	JUNIO 2012	6
		de 13