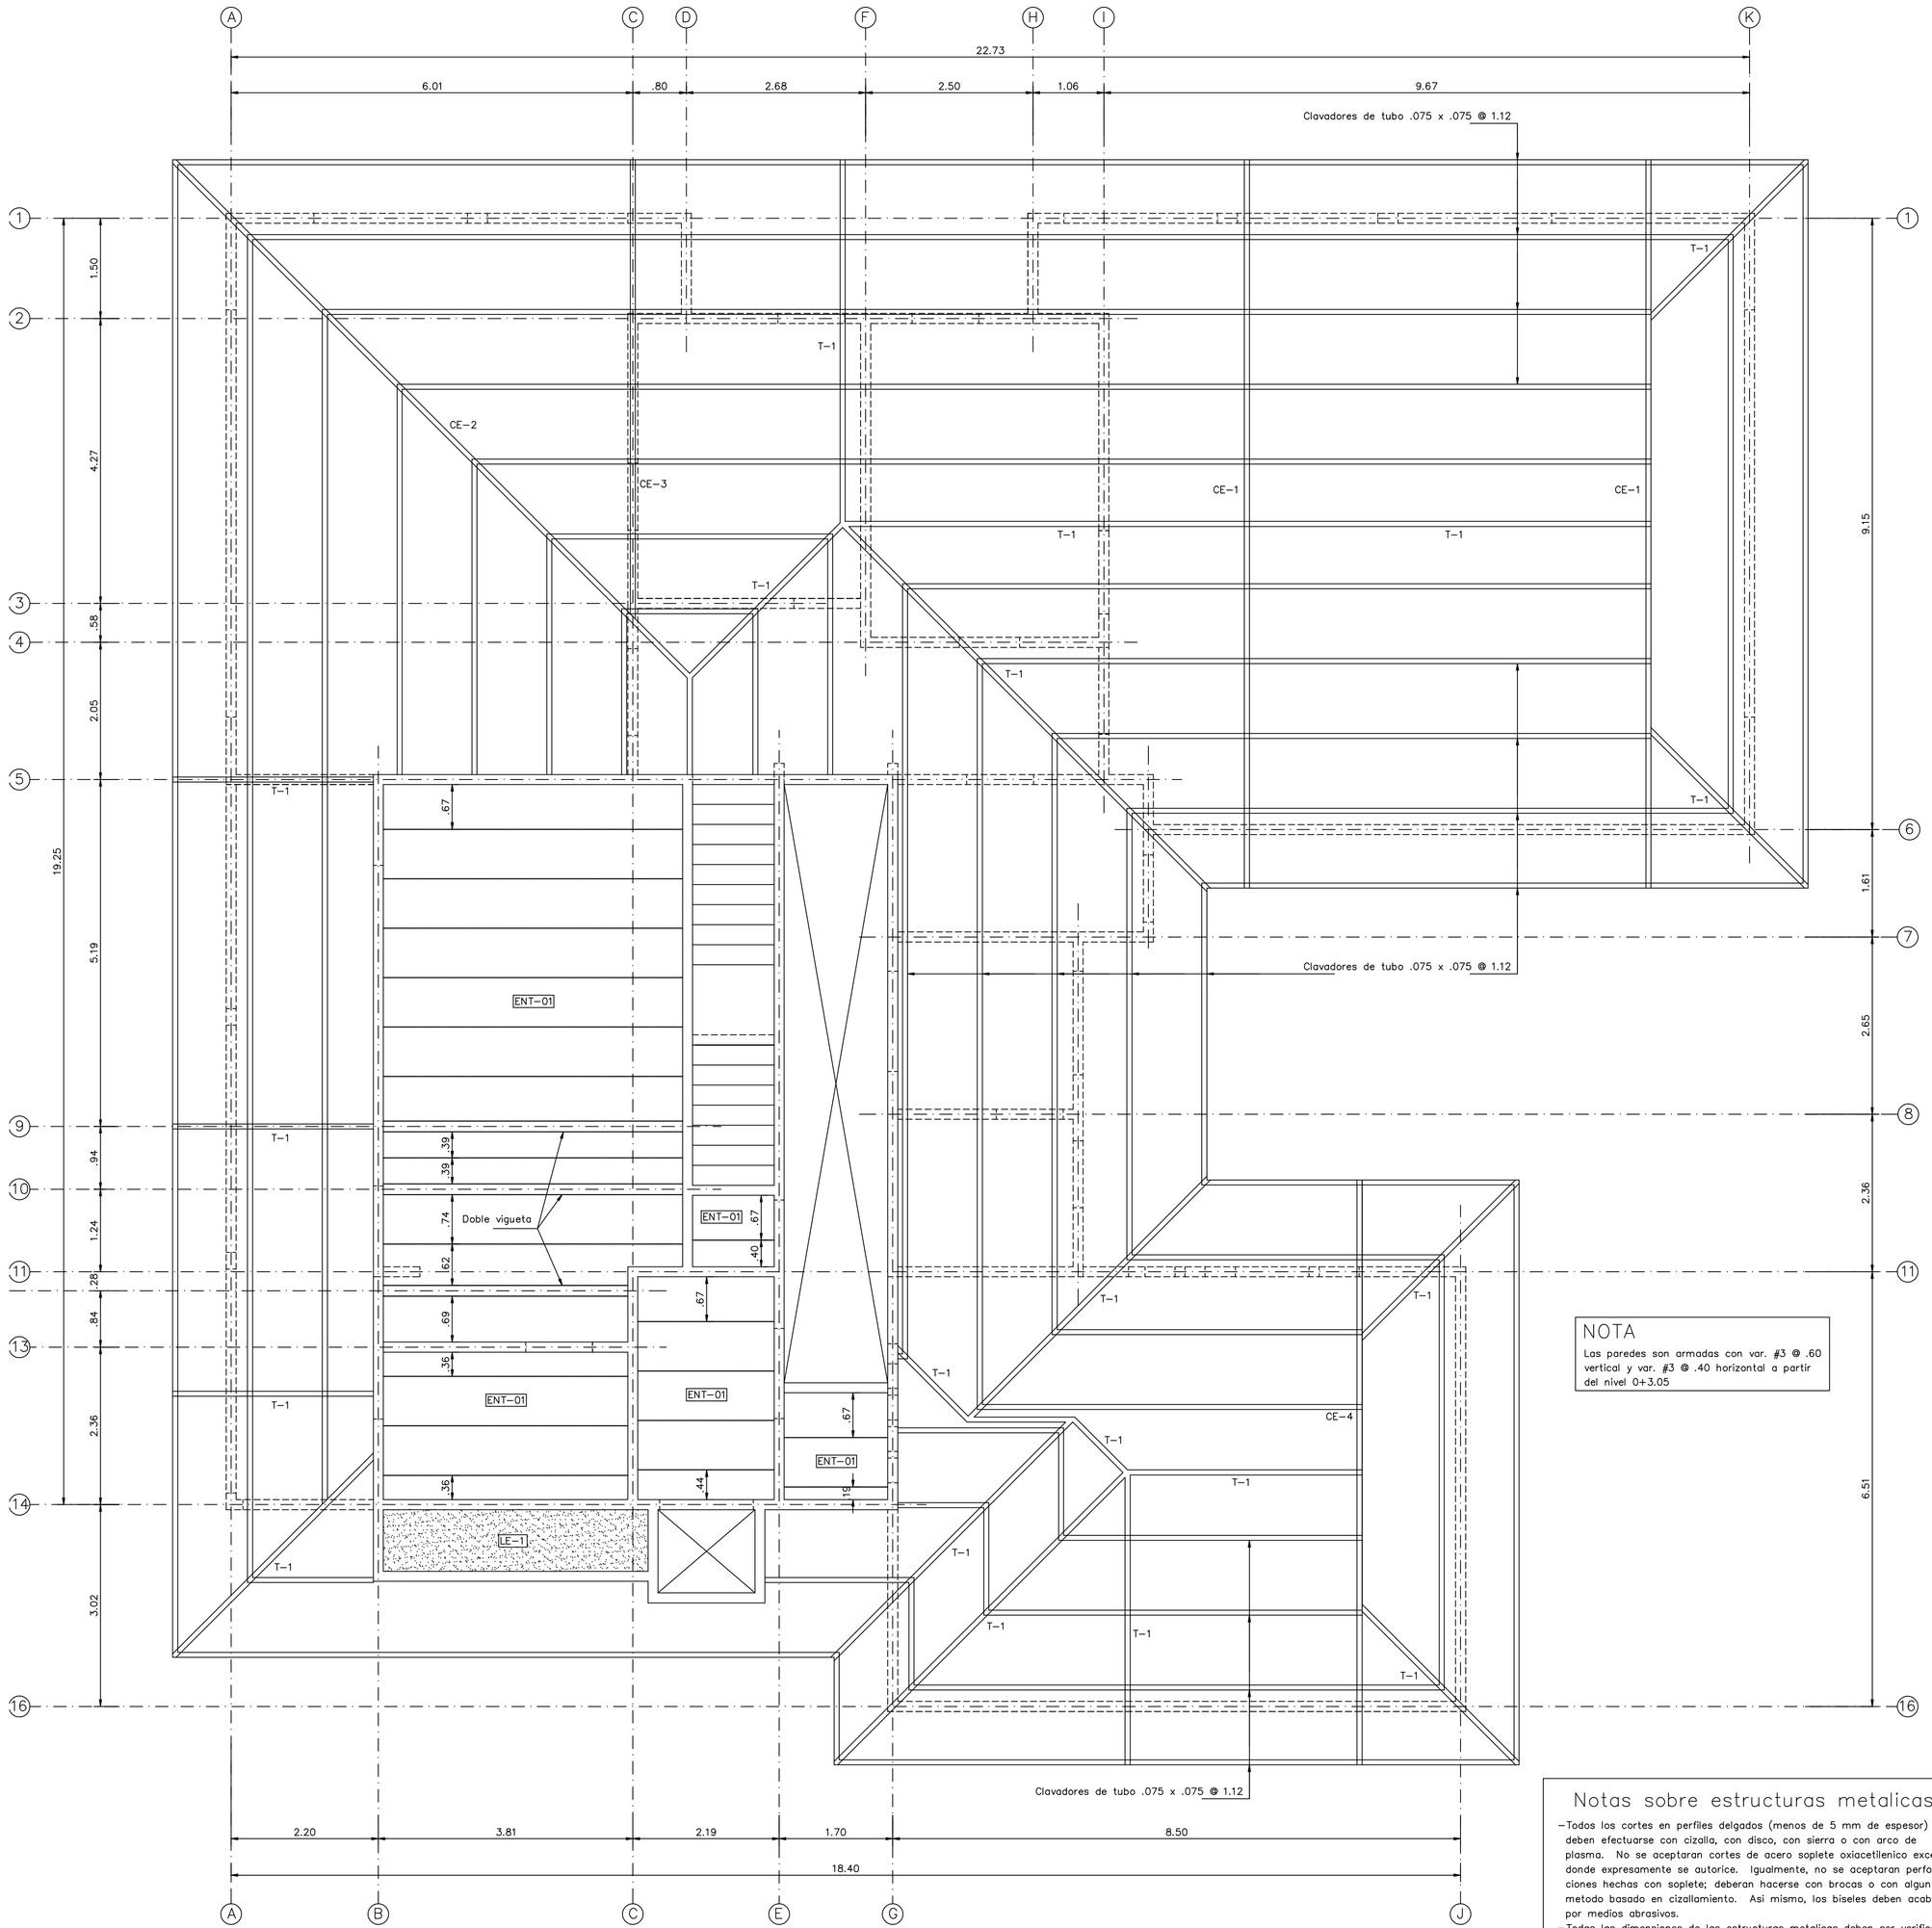

Planta de entrepisos 2do nivel y estructura de techos 1er nivel Escala 1 : 50

NOTA

Las paredes son armadas con var. #3 @ .60 vertical y var. #3 @ .40 horizontal a partir del nivel 0+3.05

Notas sobre estructuras metalicas

- Todos los cortes en perfiles delgados (menos de 5 mm de espesor) deben efectuarse con cizalla, con disco, con sierra o con arco de plasma. No se aceptaran cortes de acero soplete oxiacetilenico excepto donde expresamente se autorice. Igualmente, no se aceptaran perforaciones hechas con soplete; deberan hacerse con brocas o con algun metodo basado en cizallamiento. Asi mismo, los biseles deben acabarse por medios abrasivos.
- Todas las dimensiones de las estructuras metalicas deben ser verificadas en obra.

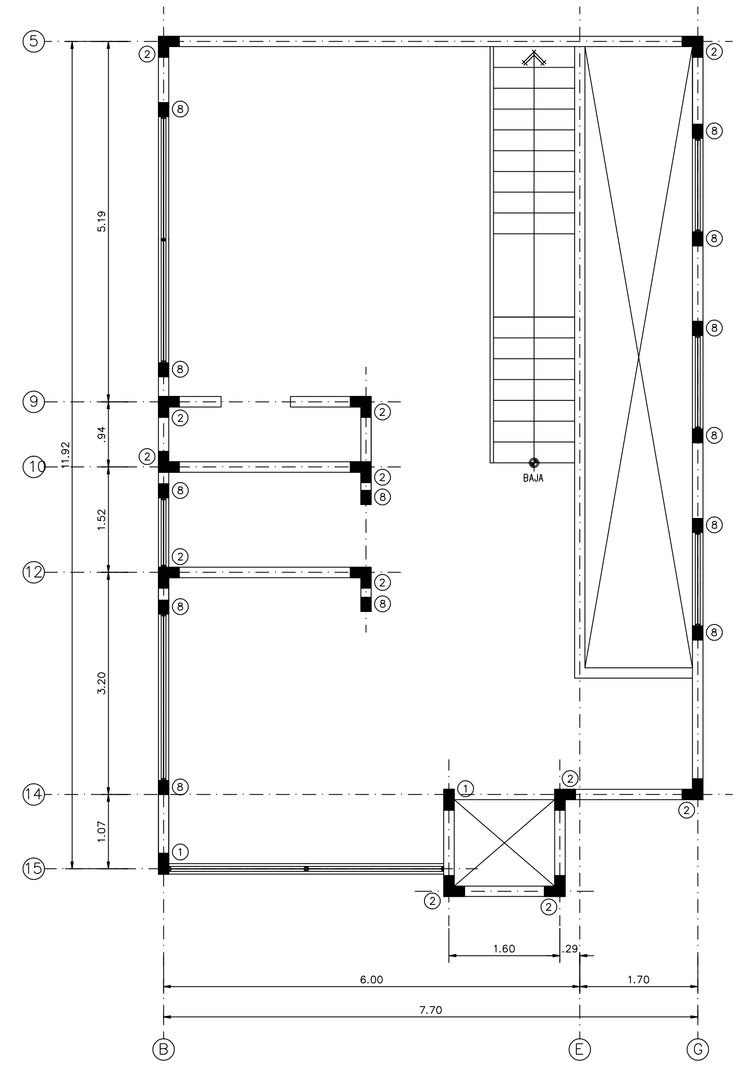

Planta de columnas 2do nivel Escala 1 : 50

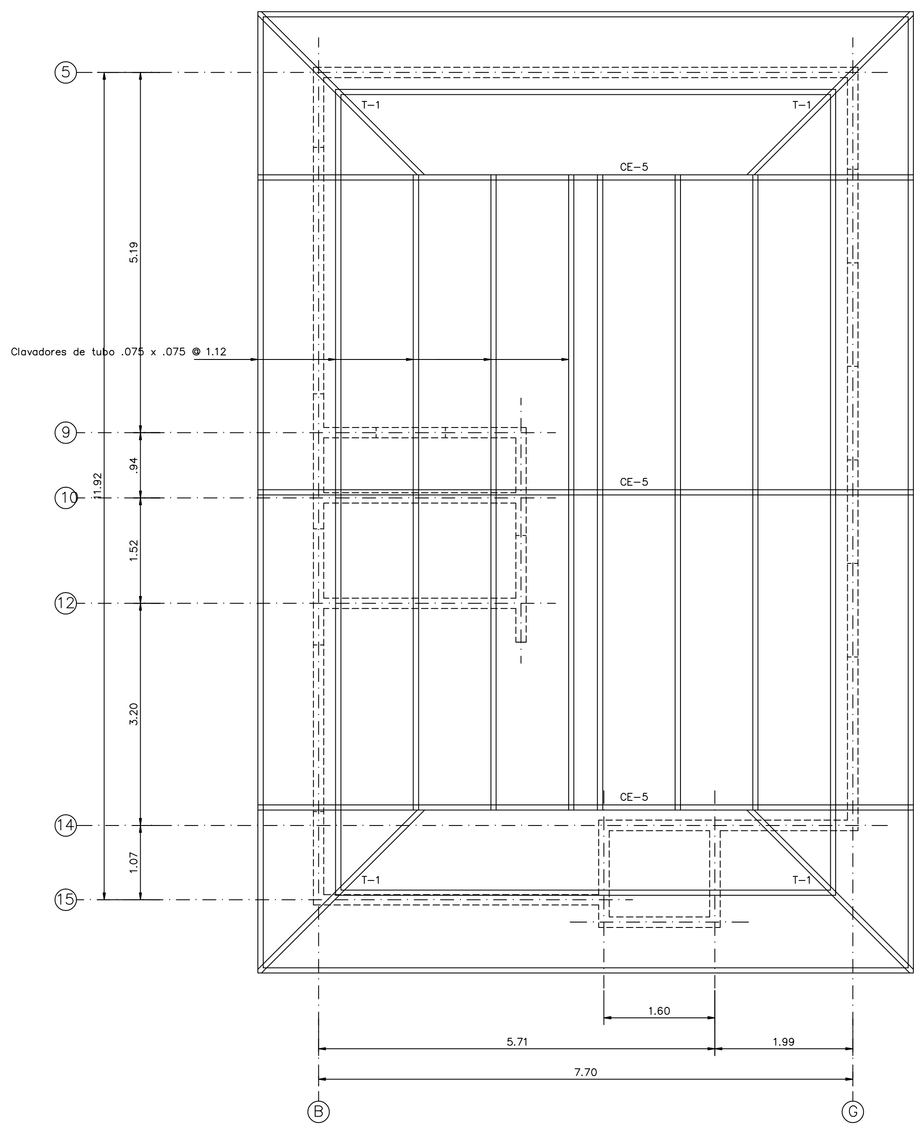

Planta de paredes, vigas y estructura de techo 2do nivel Escala 1 : 50

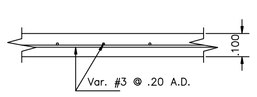

Losa LE-1 ESCALA 1 : 15

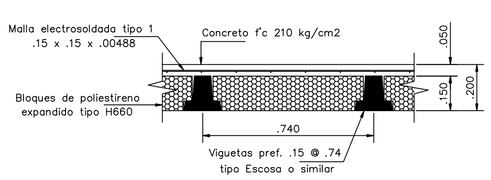

Entrepiso ENT-01 ESCALA 1 : 15

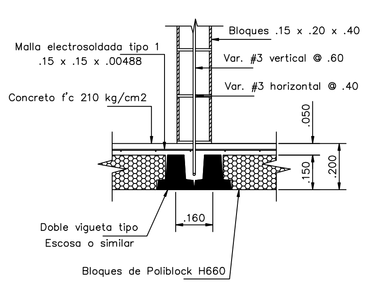

Doble vigueta ESCALA 1 : 15

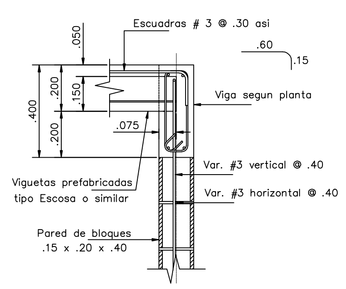

Detalle de apoyo de entrepiso ESCALA 1 : 15

REVISION	FECHA	INGENIERO
3		
2		
1		

PROYECTO :
CECUDI Montes de Oro

PROPIETARIO :
Municipalidad de Montes de Oro
Cedula Juridica 3-014-042118

Provincia :	Canton :	Distrito :
06 Puntarenas	04 Montes de Oro	03 San Isidro

DIBUJO :
Mauricio Calvo Campos

PROFESIONAL RESPONSABLE:
NOMBRE: Erick Alpizar Mena
FIRMA: No REG. IC-22605

PROFESIONAL RESPONSABLE:
DIRECCION TECNICA.
NOMBRE: Erick Alpizar Mena
FIRMA: No REG. IC-22605

INFORMACION REGISTRO PUBLICO:
PROPIETARIO: Municipalidad de Montes de Oro
No CATASTRO: P-877975-2003
SITAS: Protocolo Tomo 12332 Folio 52
Folio real N° 6085609-000

CONTENIDO:
- Planta de entrepisos 2do nivel y estructura de techos 1er nivel
- Detalles de entrepisos
- Planta de columnas 2do nivel
- Planta de paredes, vigas y estructura de techos 2do nivel

Escala :	Fecha :	No Lamina :
INDICADAS	JUNIO 2012	9 de 13